


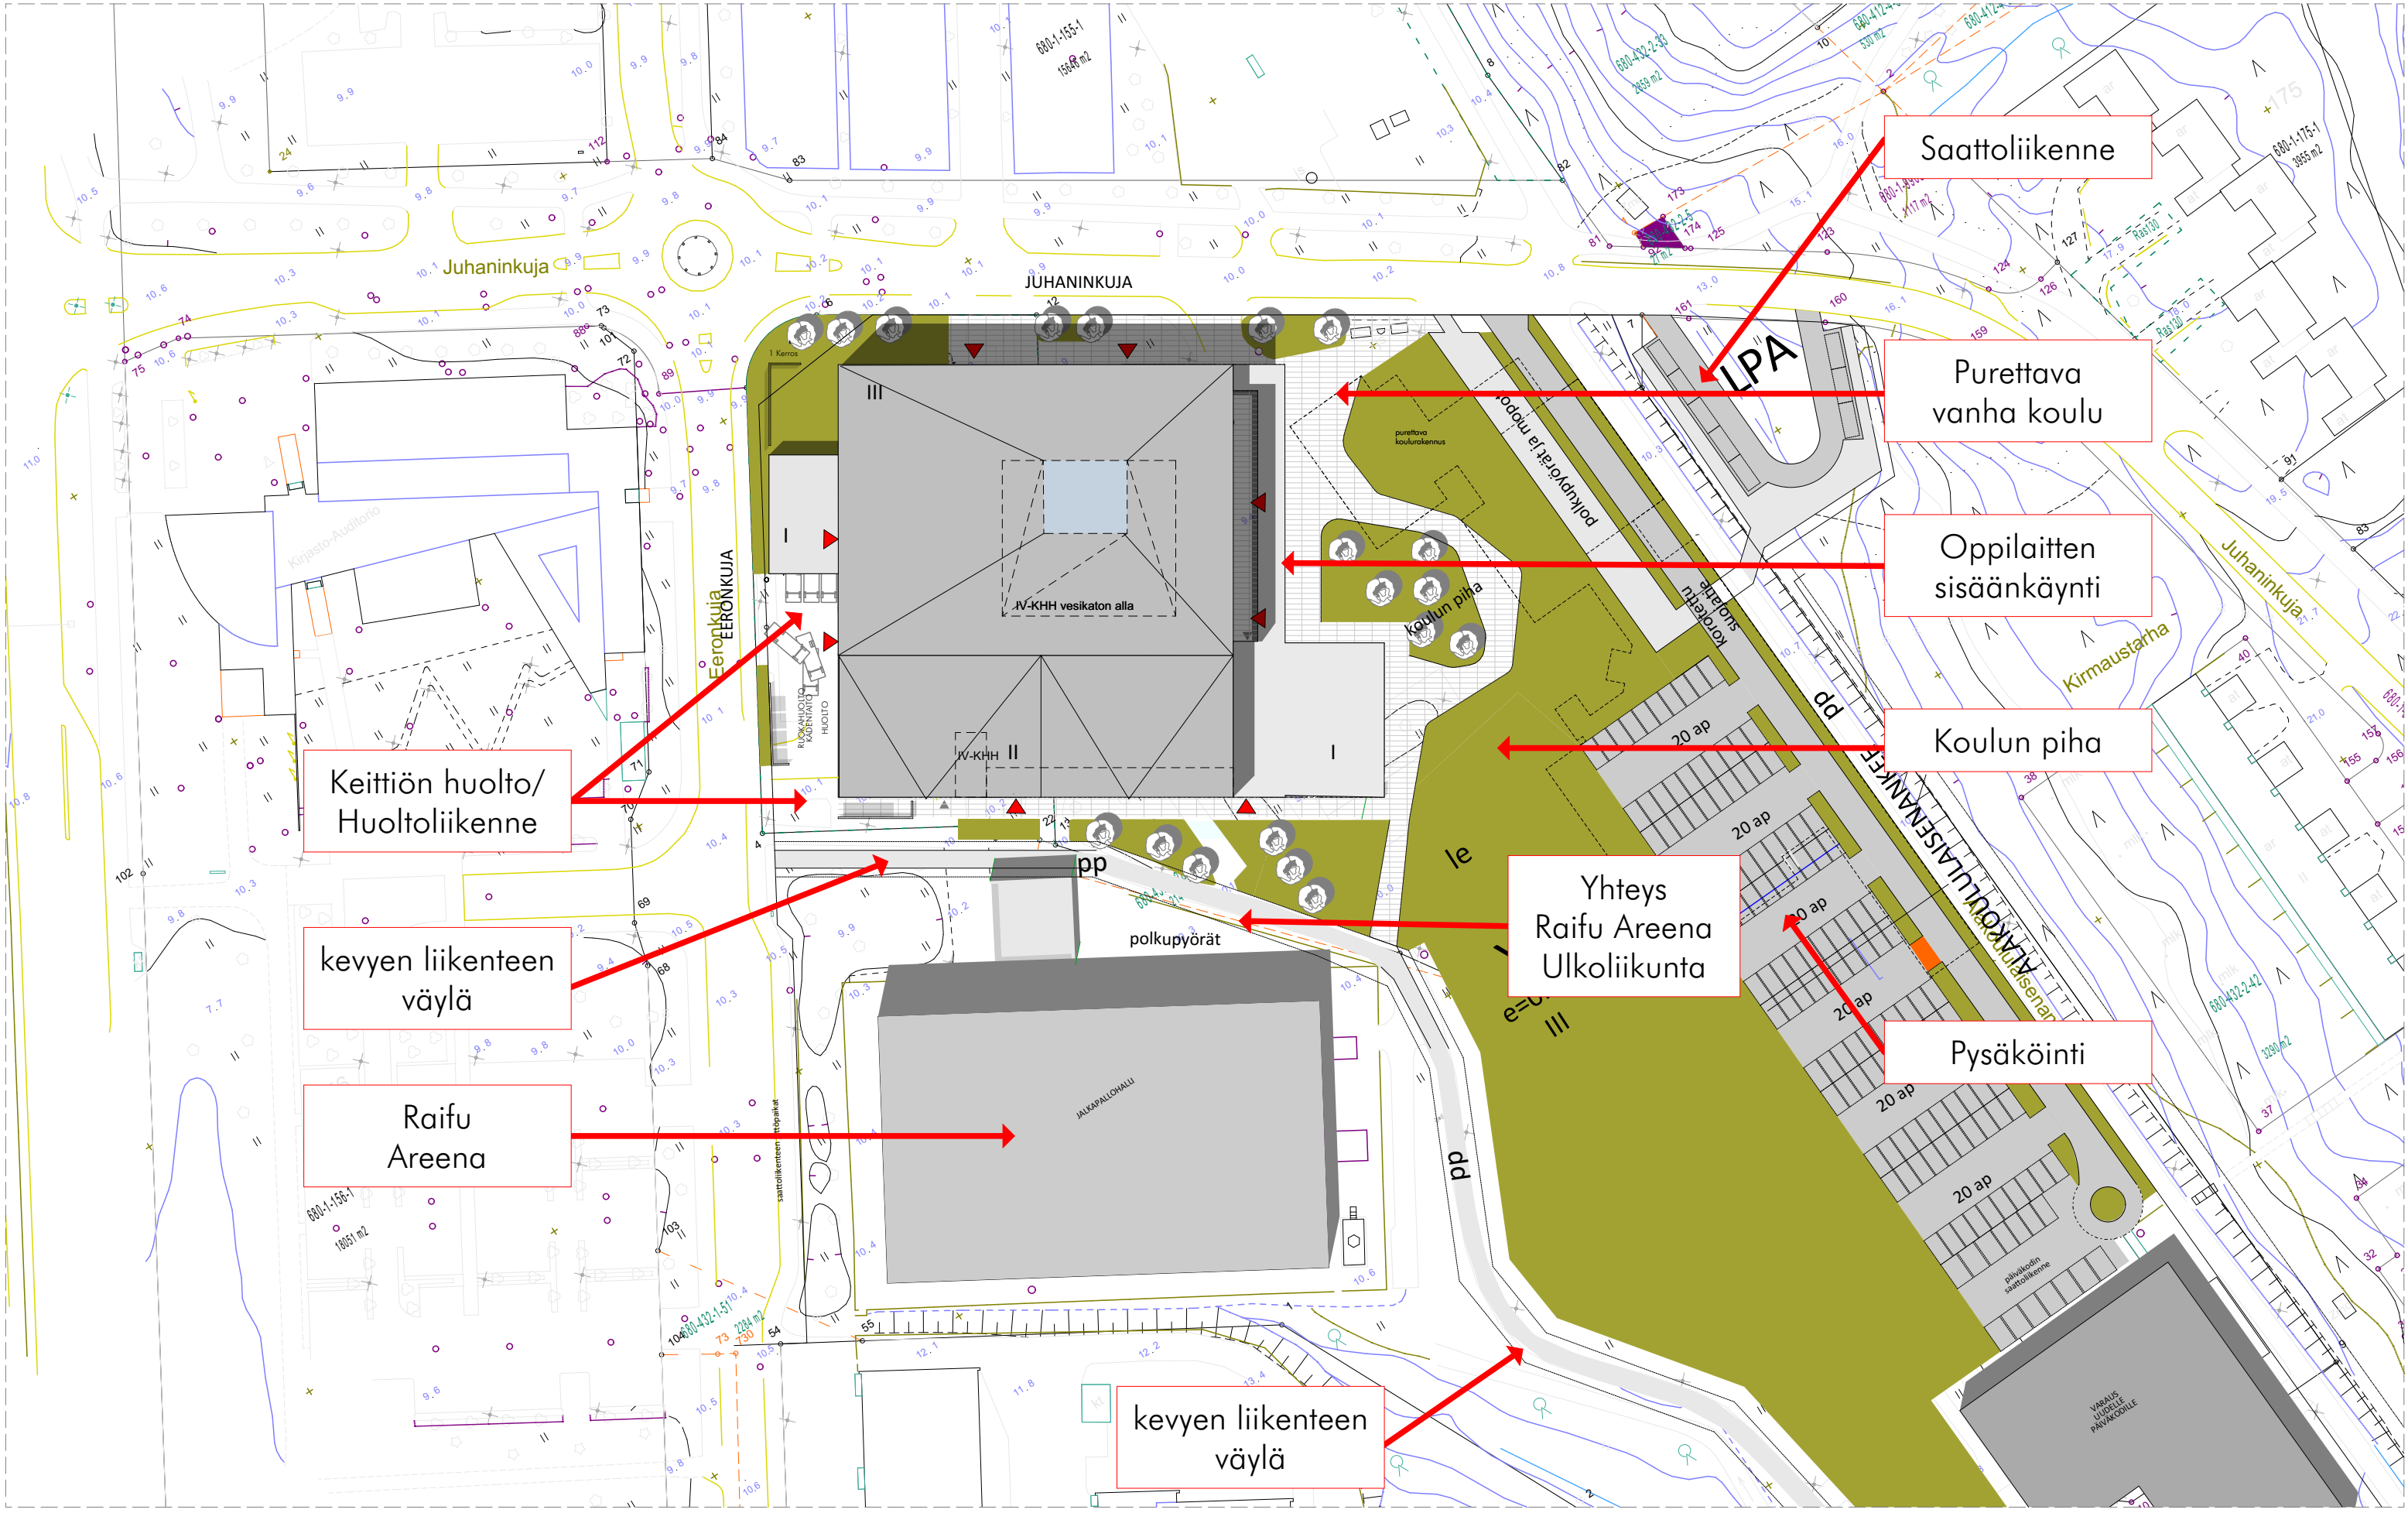


Tiedonpuiston koulun tilat









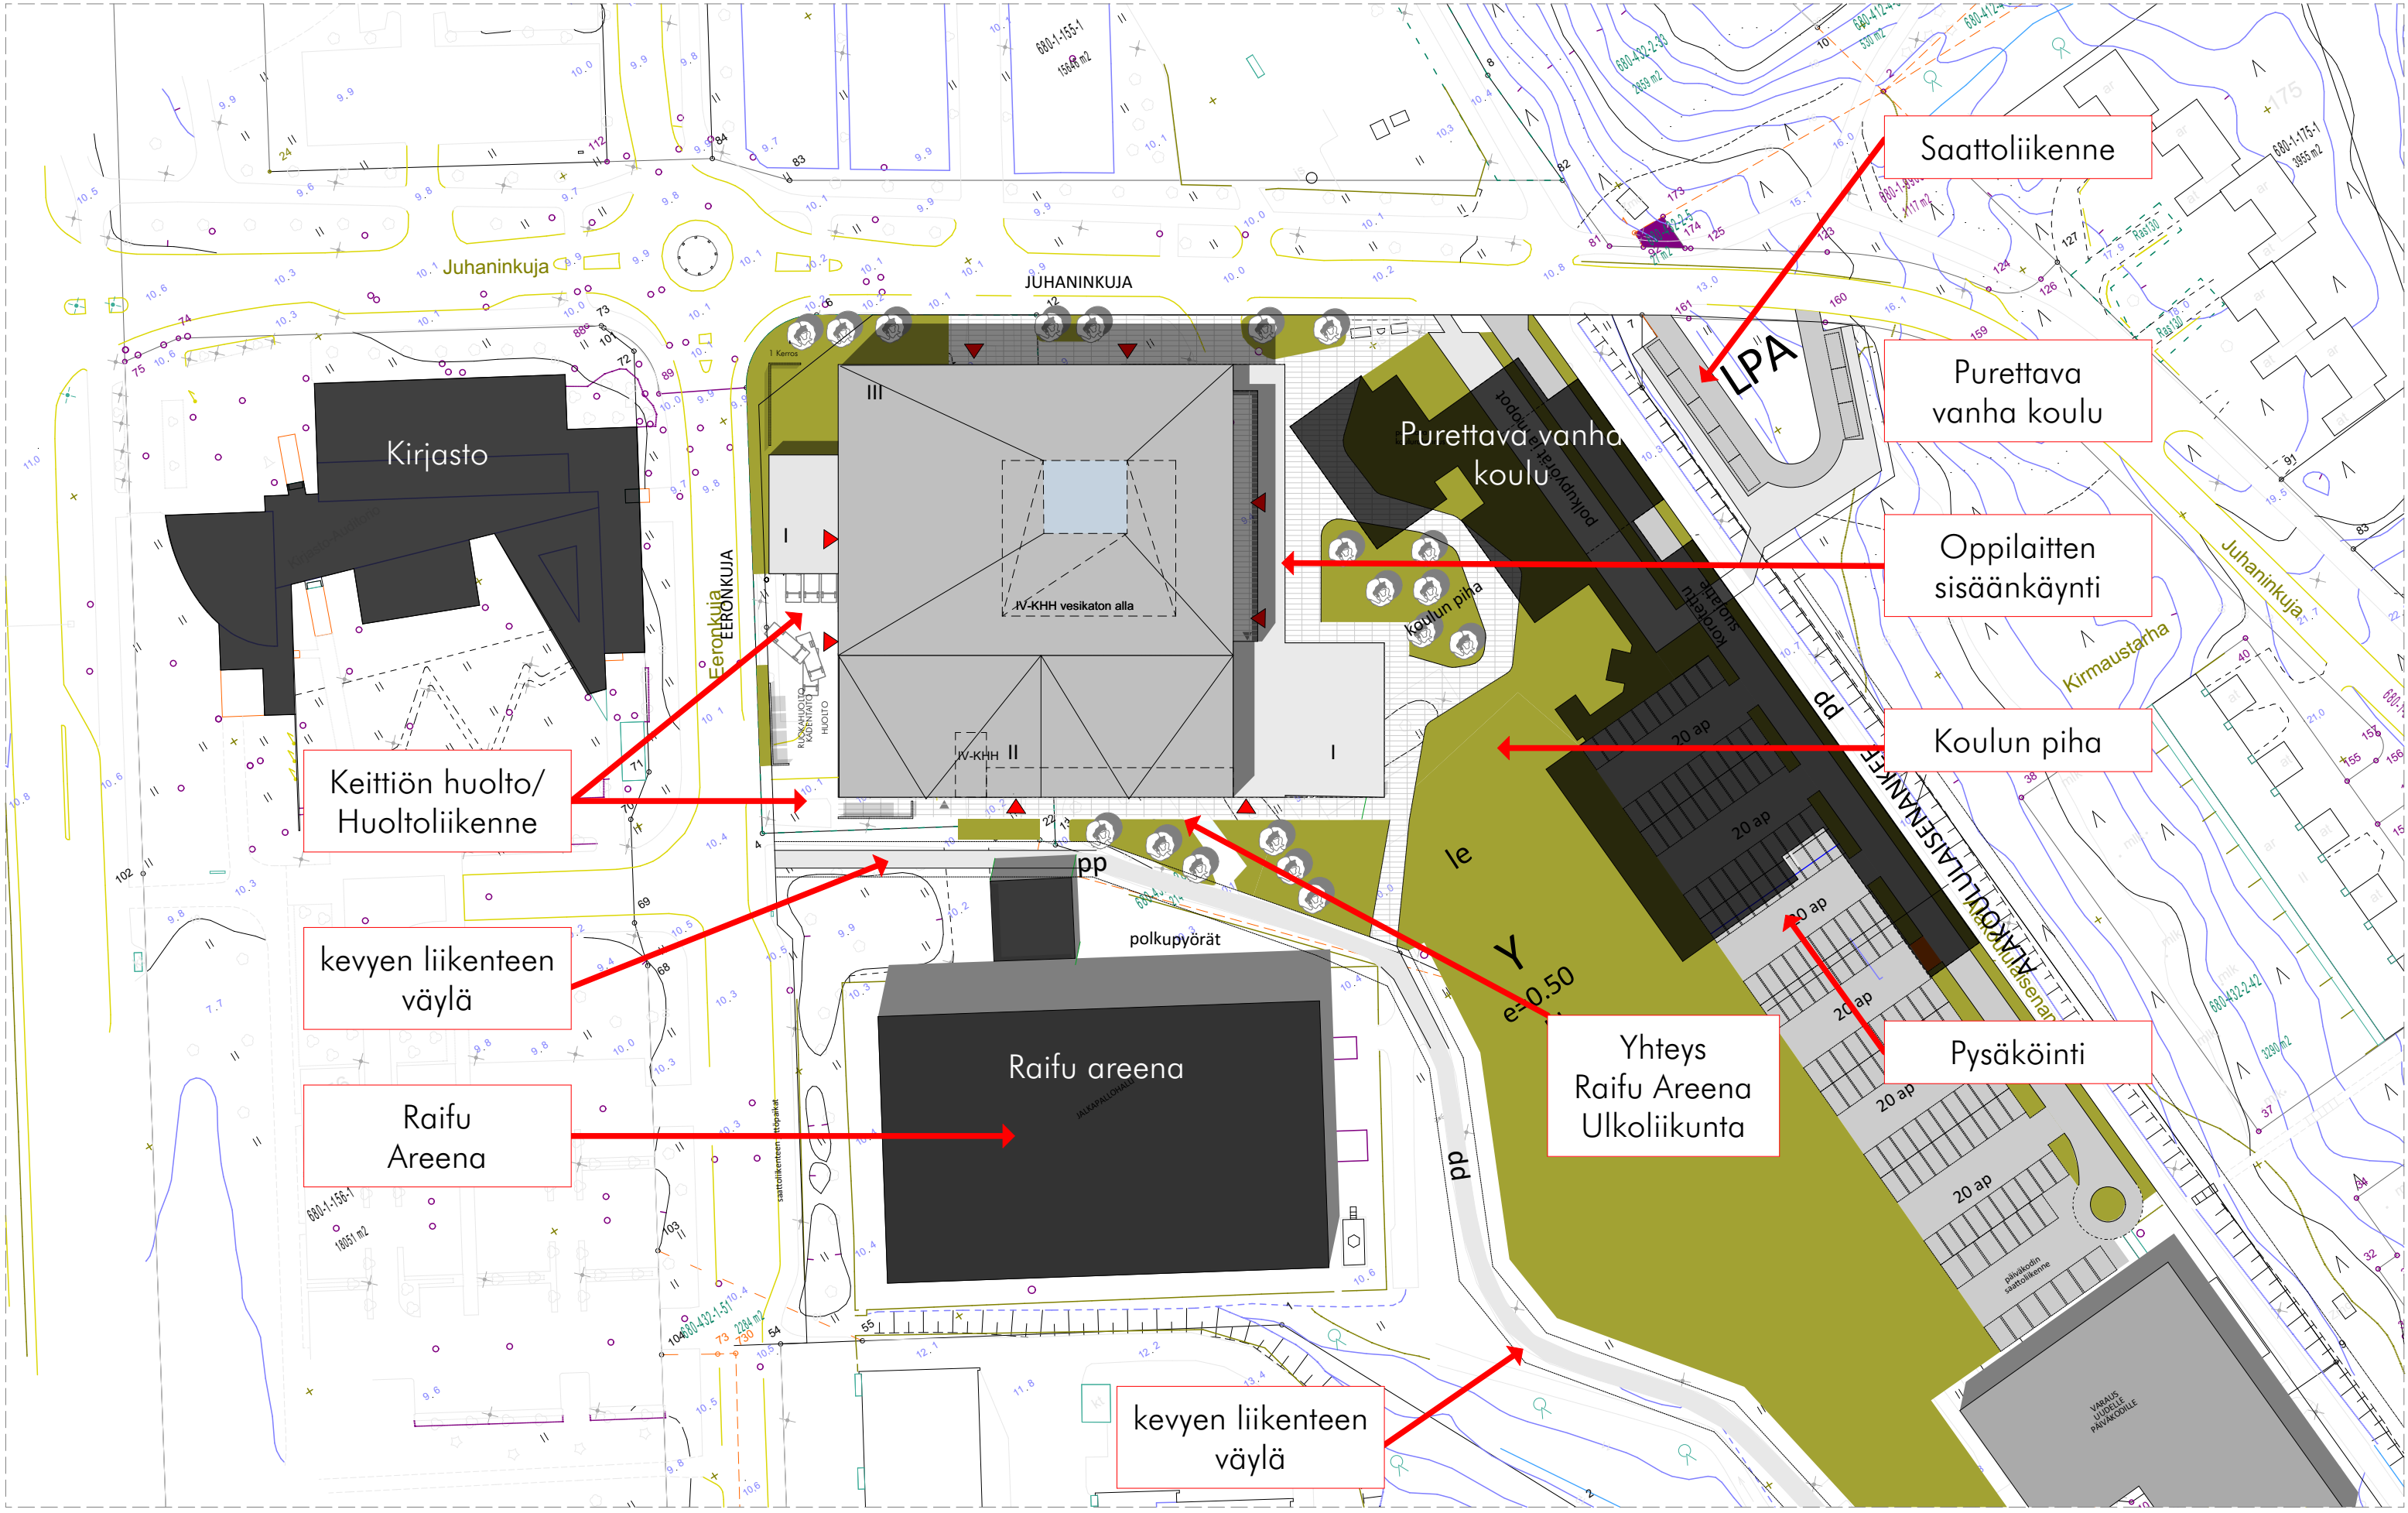

1.Kerros

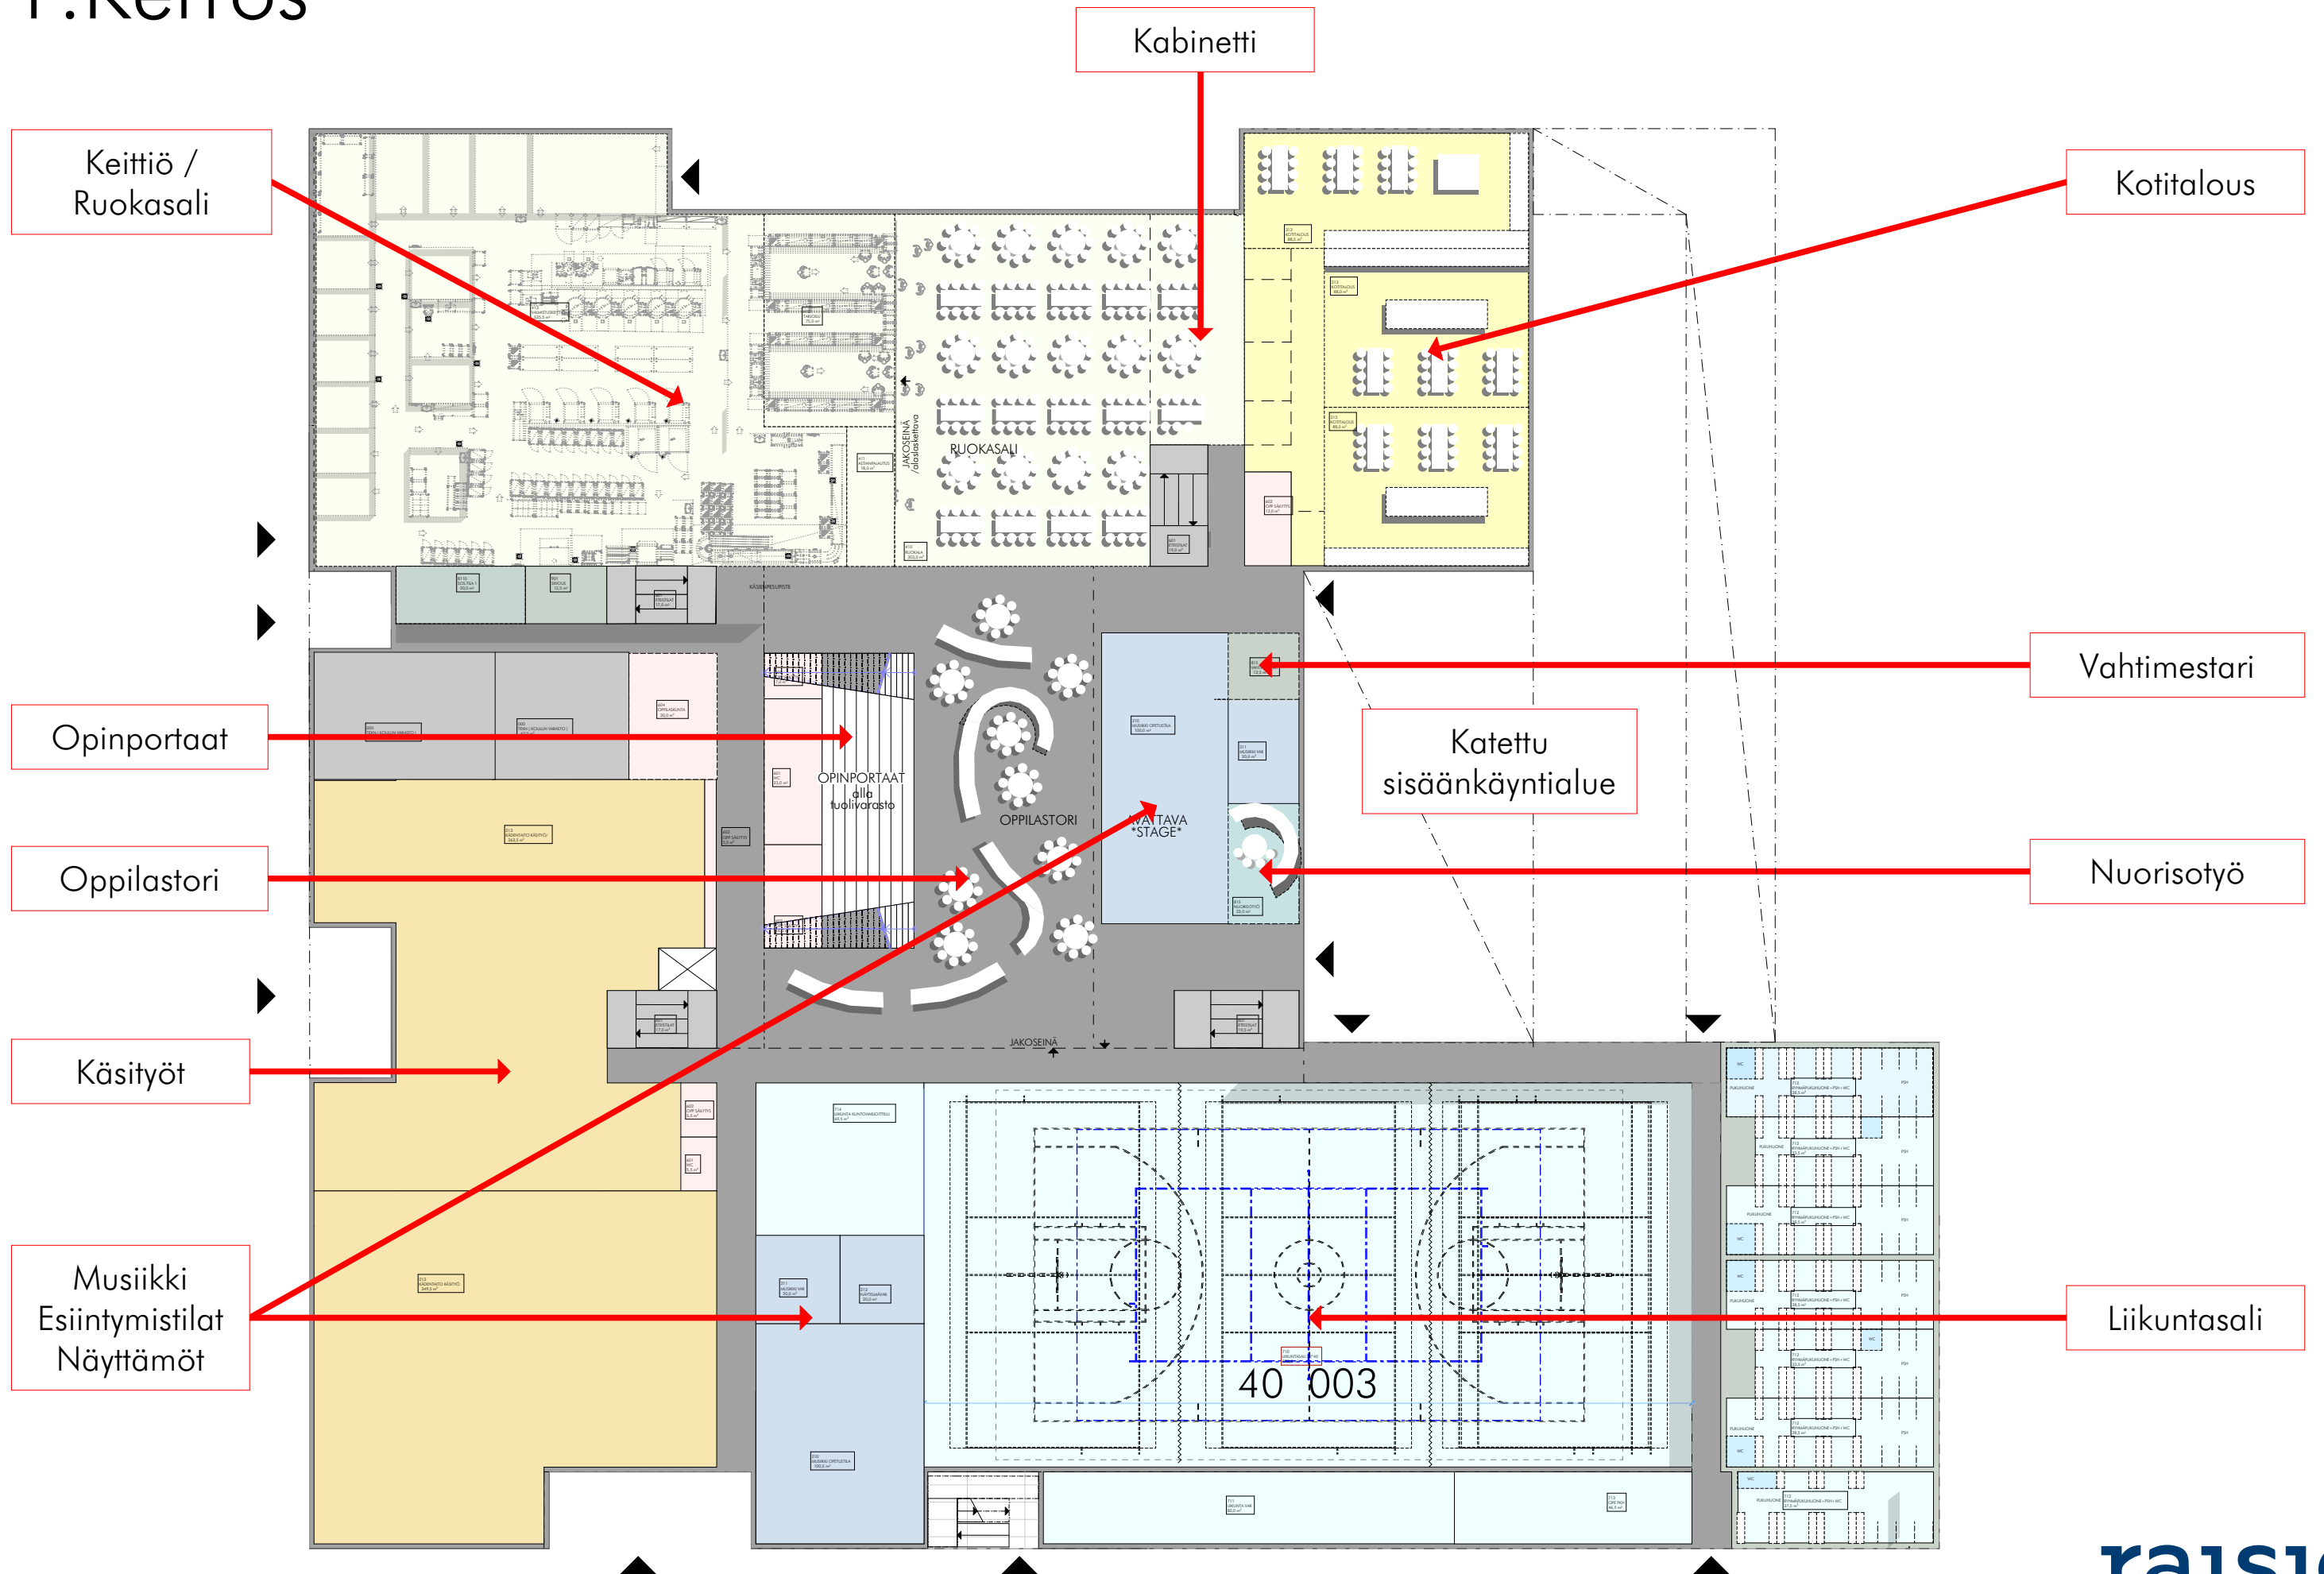


Kotitalous

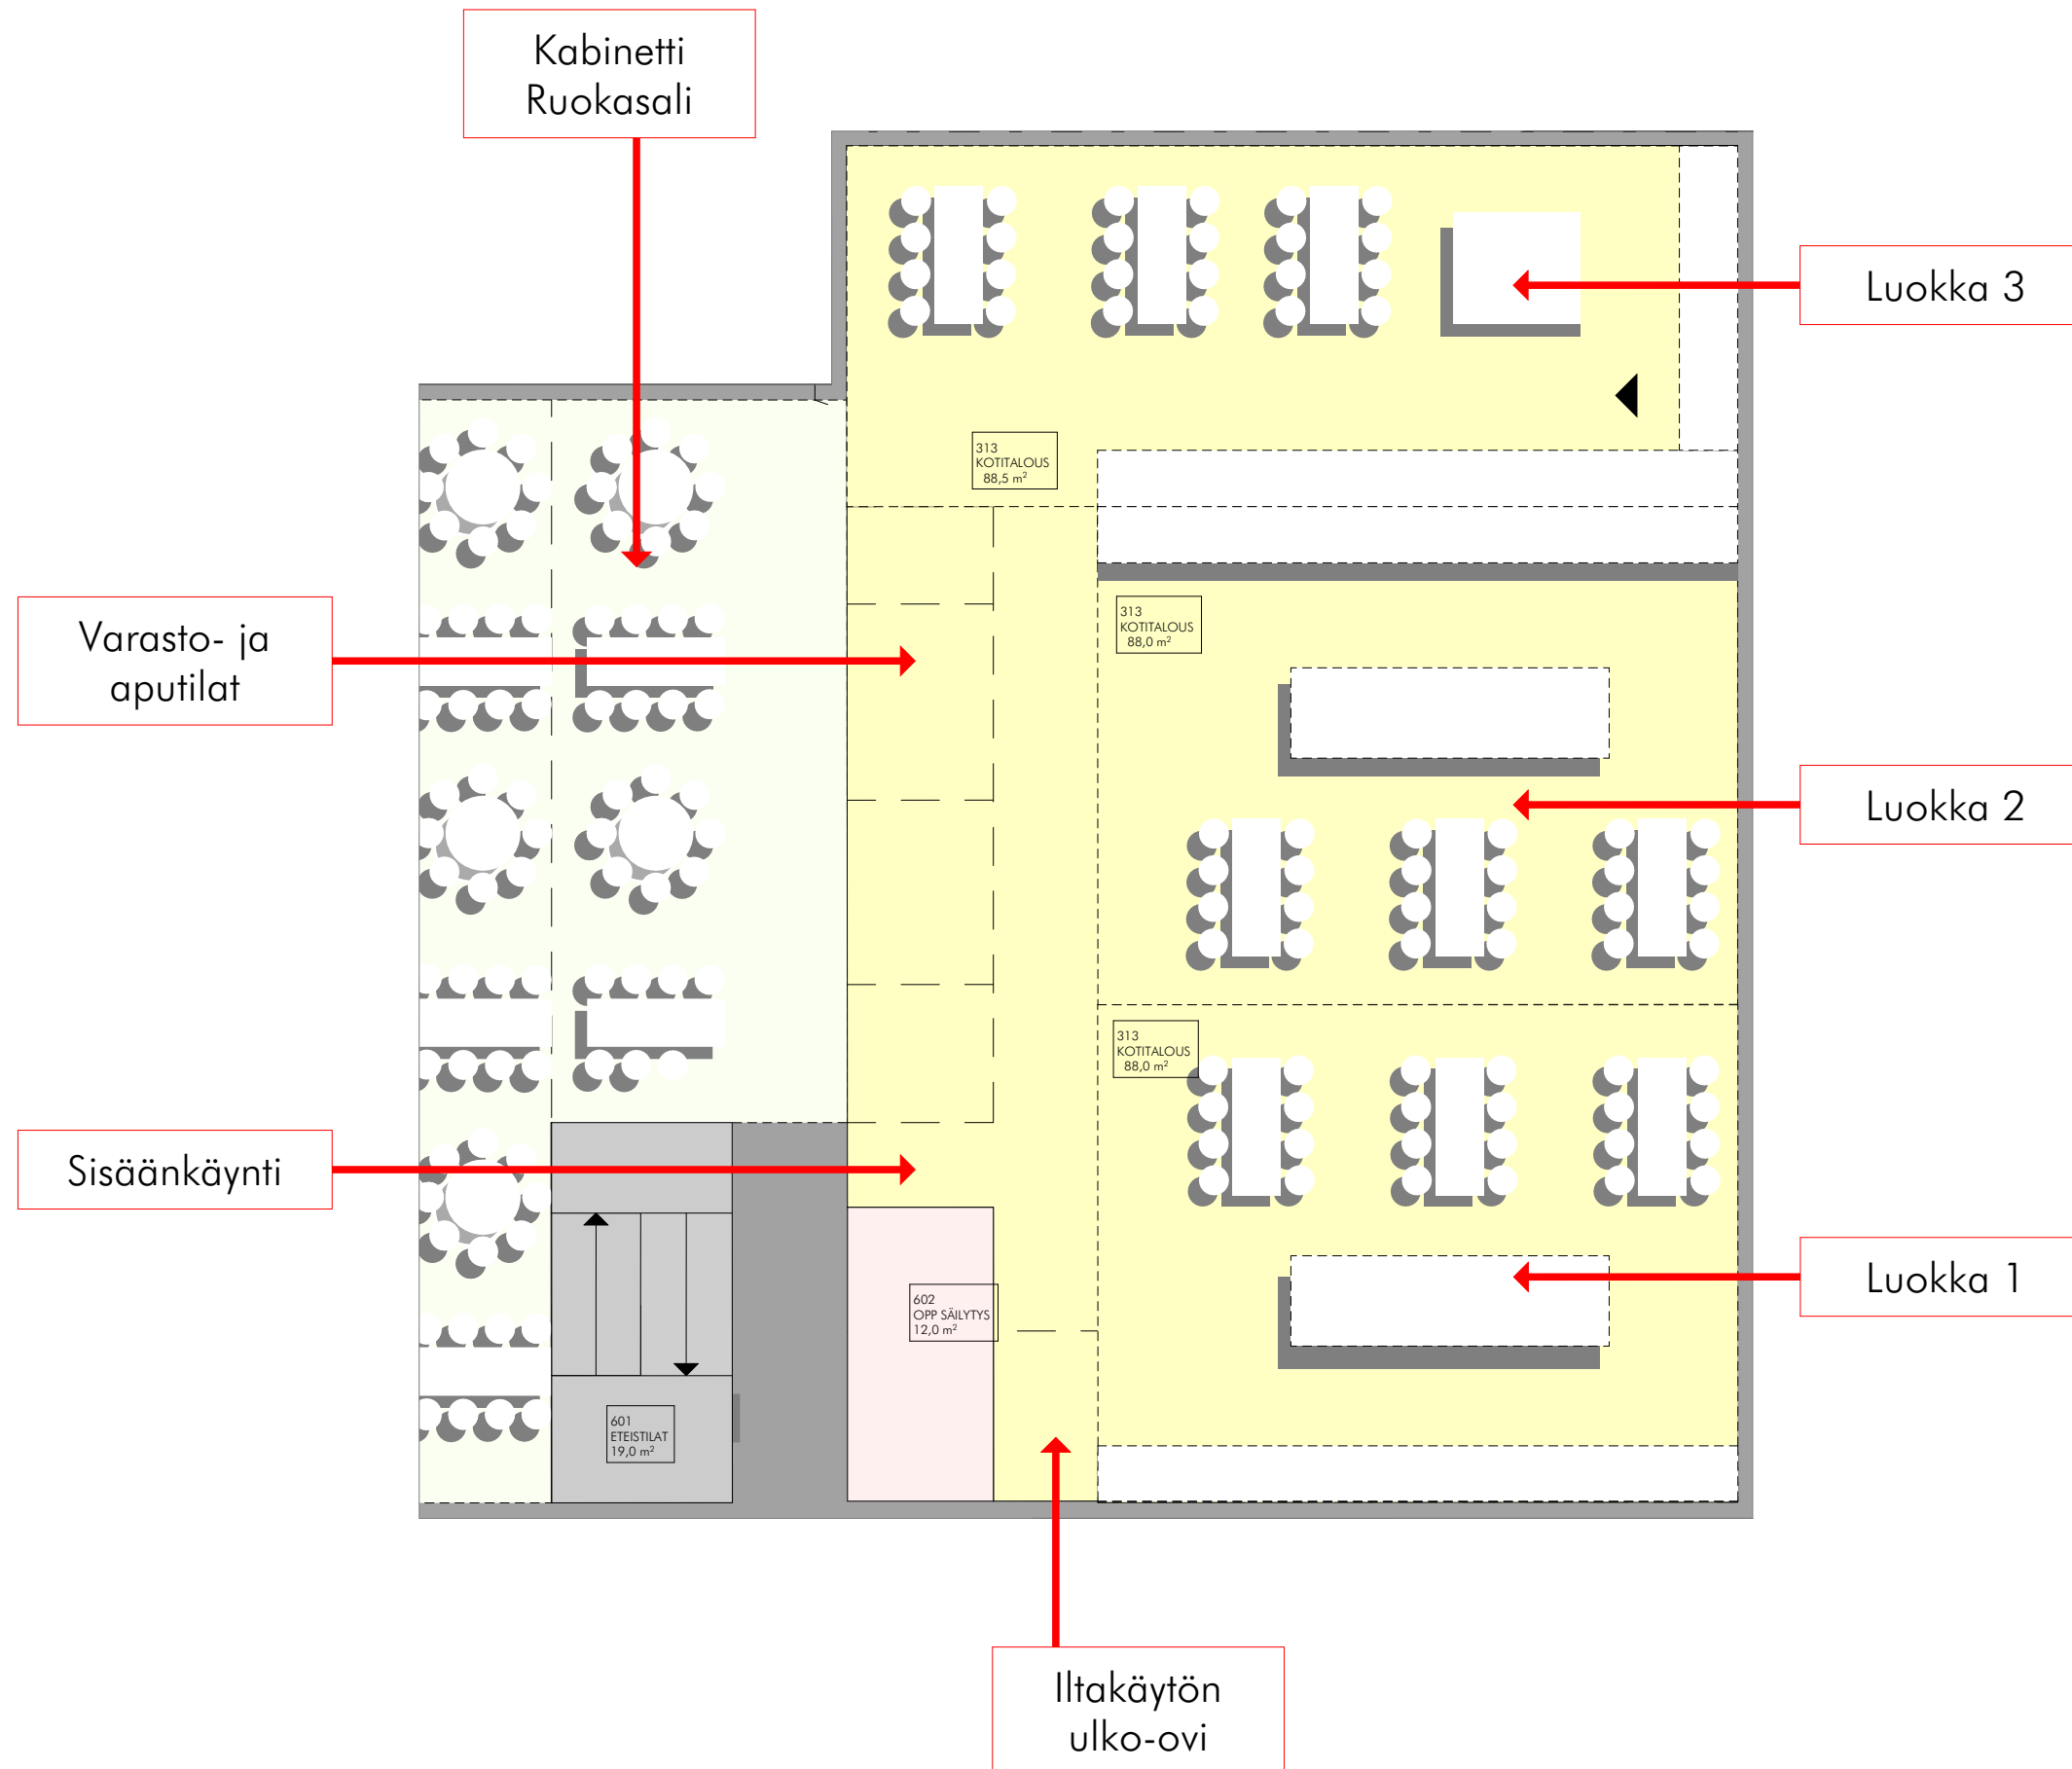


- Kolme luokkaa
- Luokkien koot 88 - 88.5 m²
- Oma sisäänkäynti ulkotiloista iltakäyttöä varten
- Yhteys ruokalasaliin ja kabinettiin

Liikunta

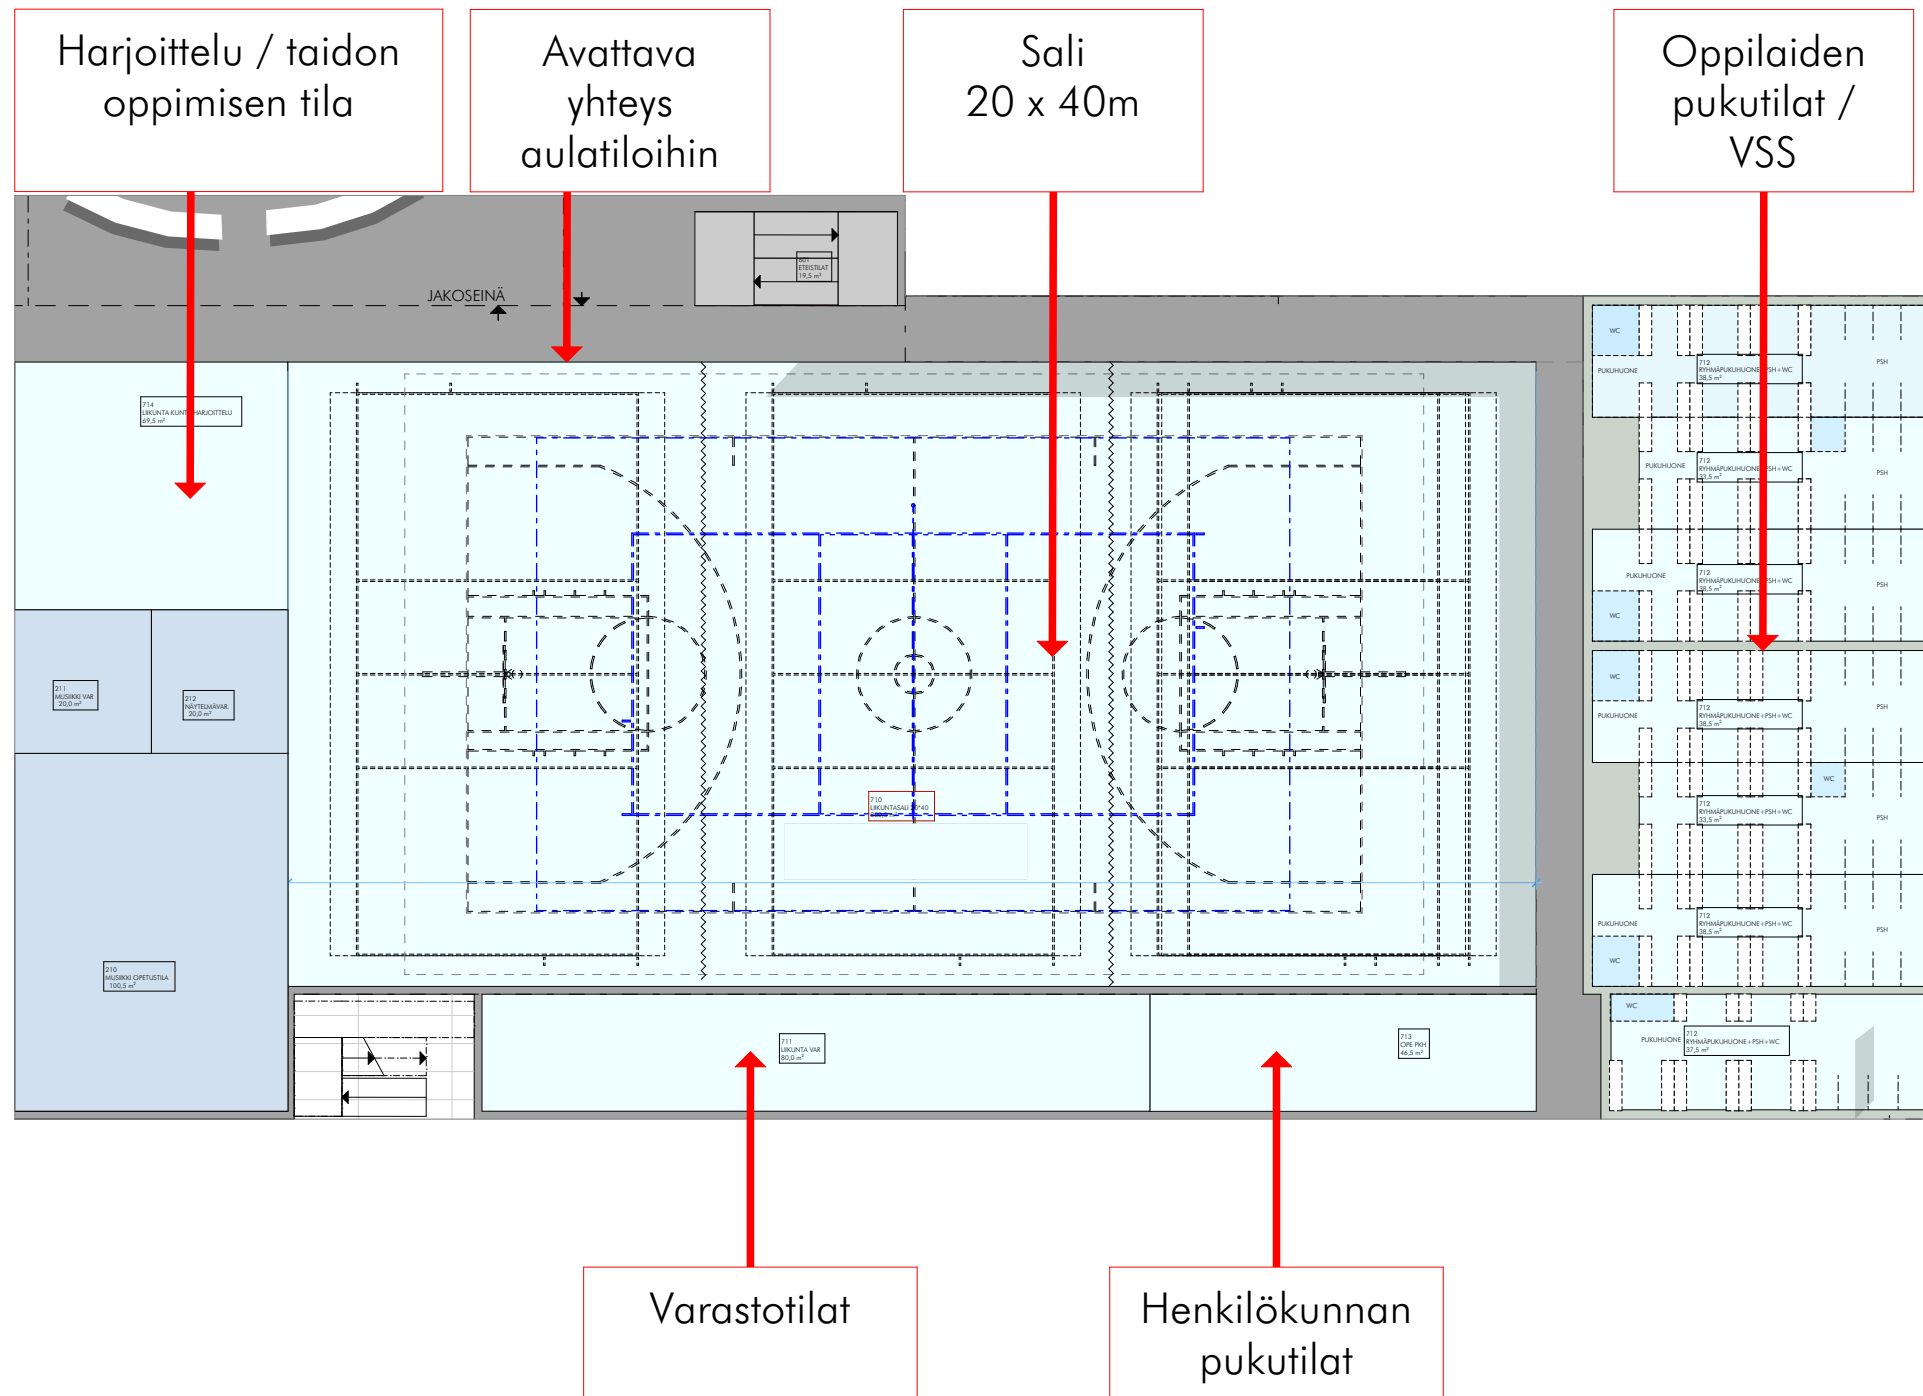


- Liikuntasali 20 x 40 m 800 m²
- Sali jaettavissa kolmeen osaan
- Varastosta yhteys salin joka lohkoon
- 7 ryhmäpukuhuonetta
- Erillinen harjoittelutila / taidon oppimisen tila
- Parvikatsomo 2.krs

Käsityö

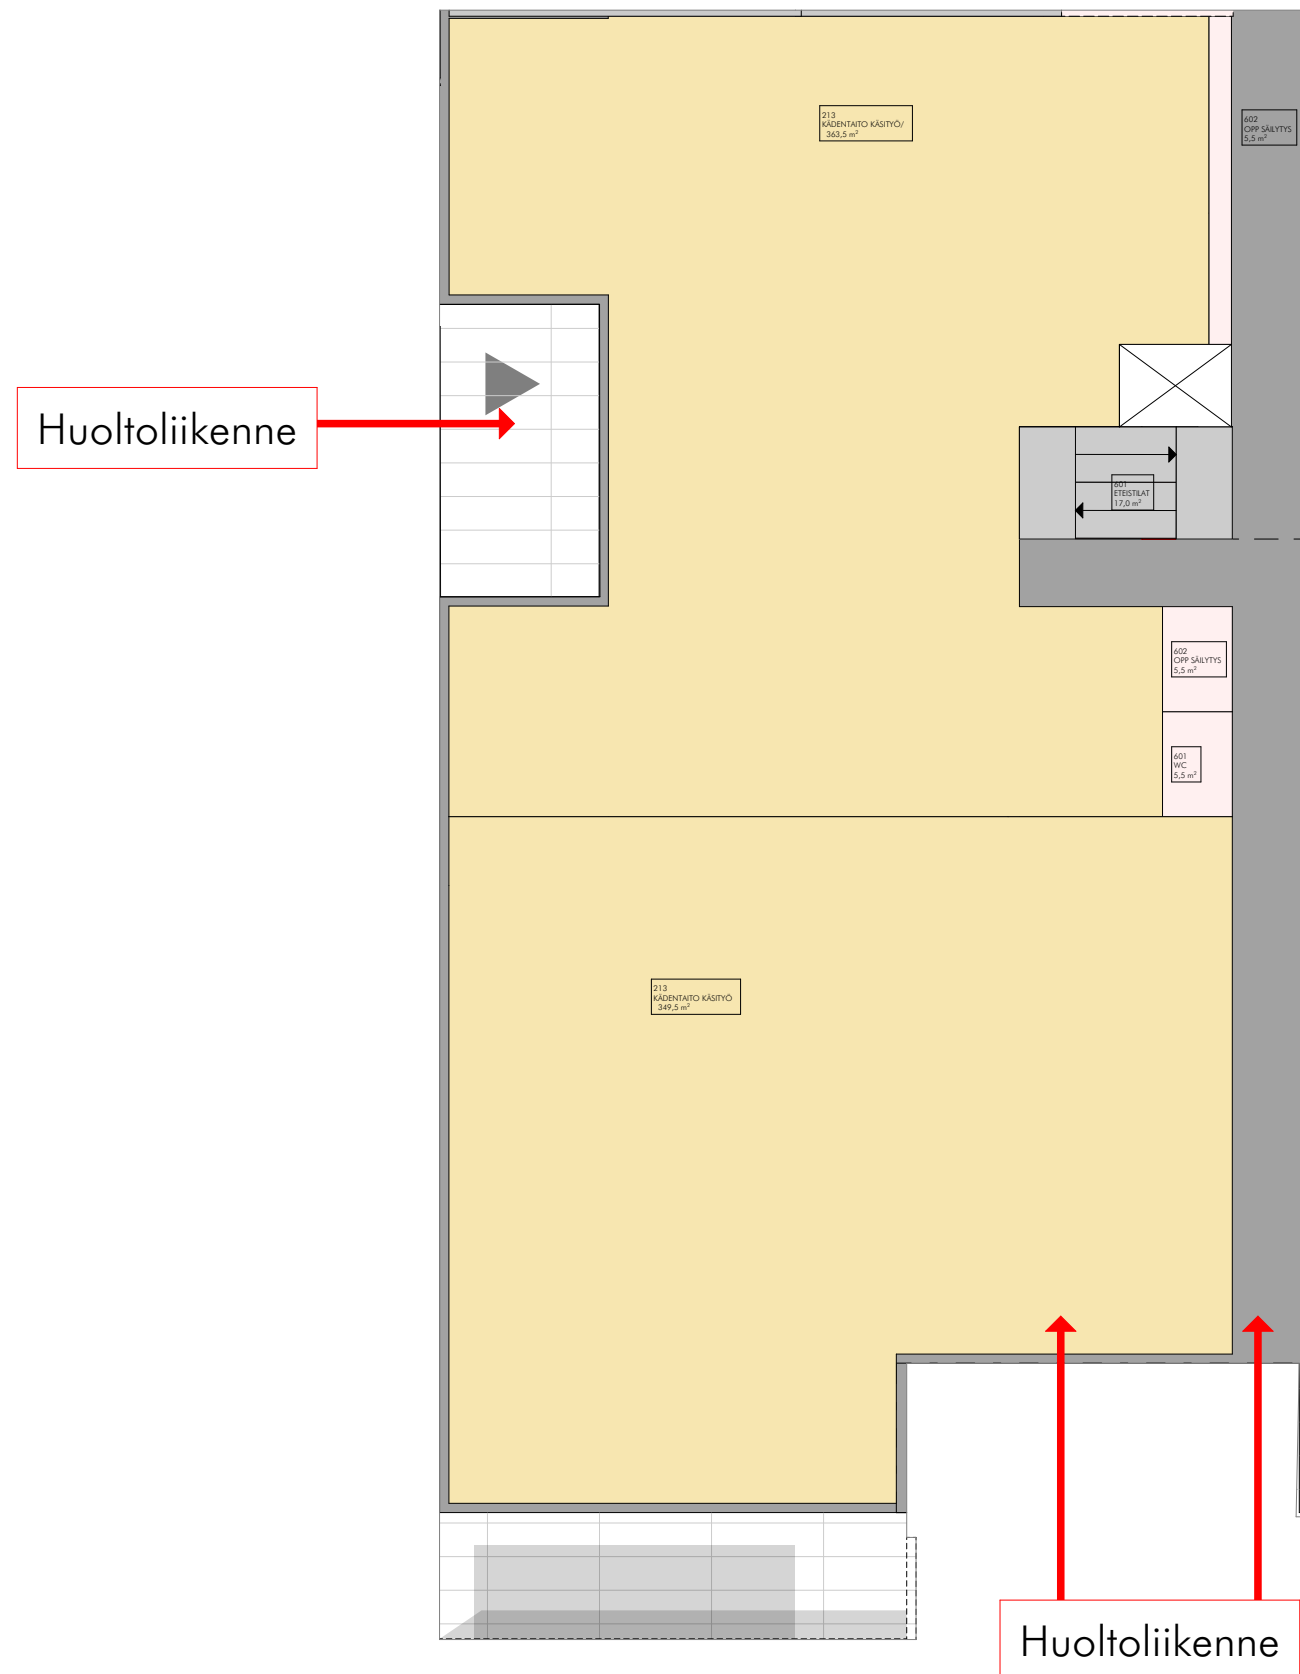

- Tilaa 713 m²
- Monimateriaalinen käsityö :
Pehmeät ja kovat materiaalit

Musiikin opetustilat

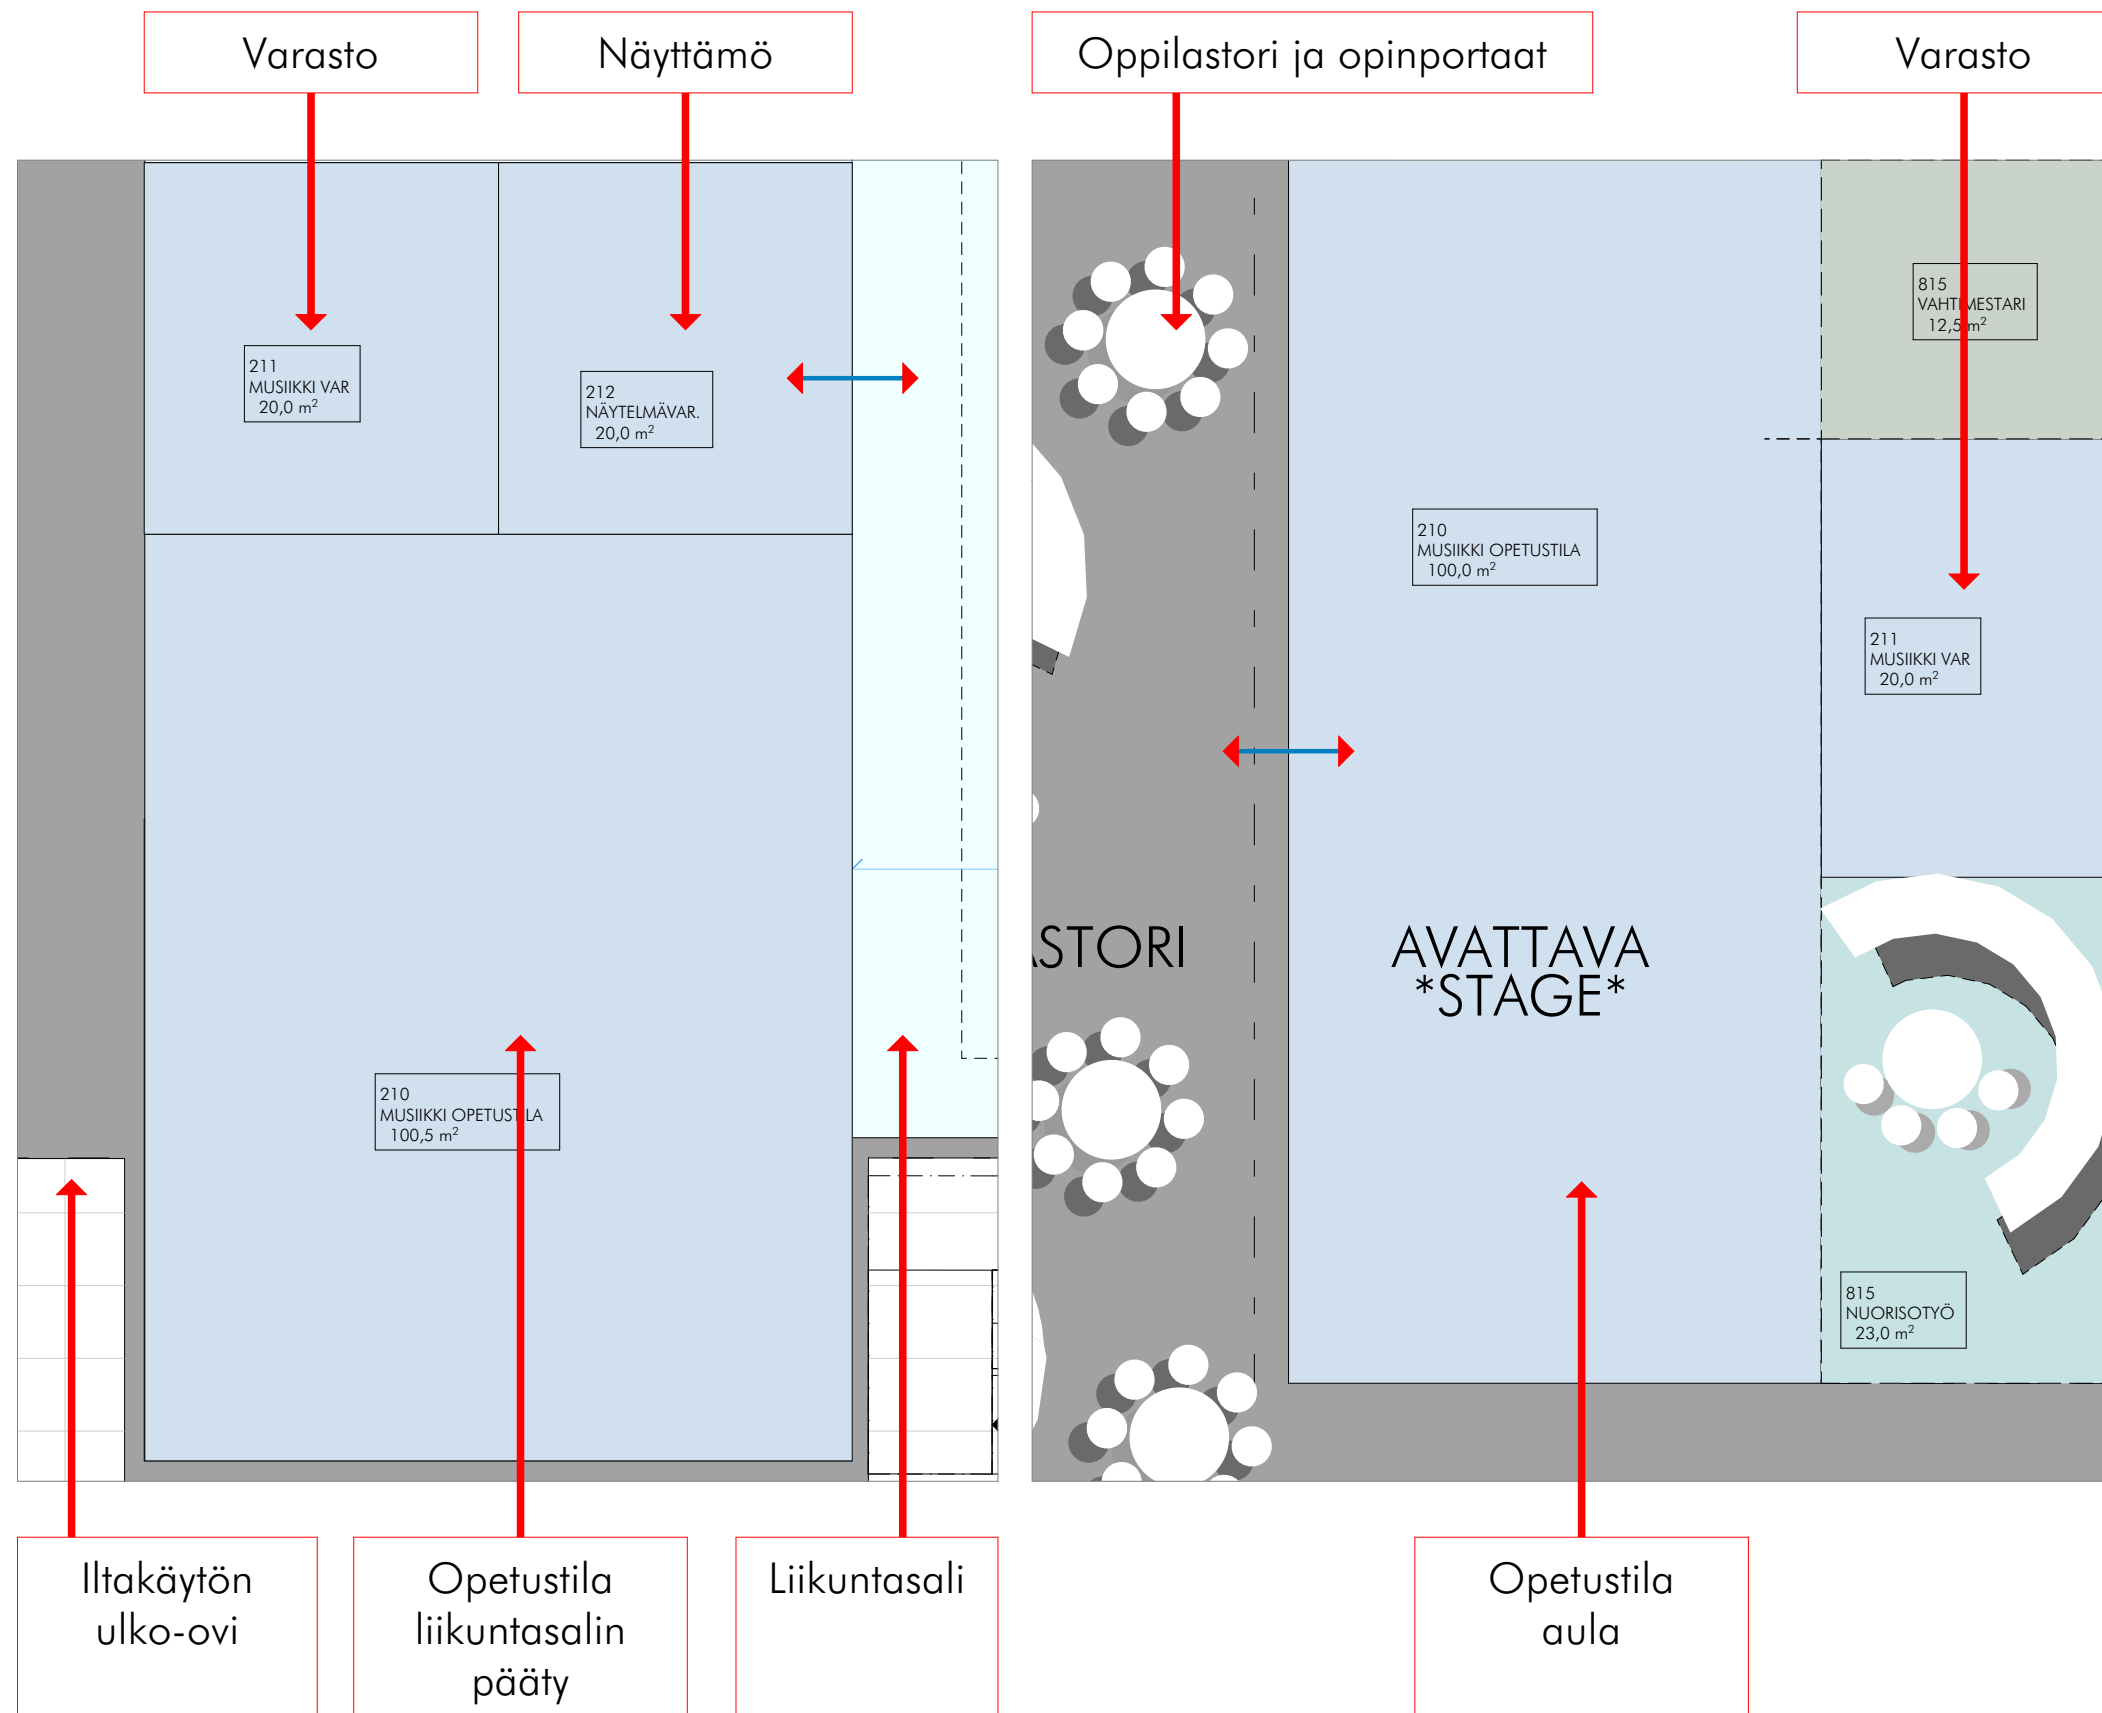

- Opetustilat 100 m² ja 100.5 m²
- Molempien luokkien yhteydessä varastot 20 m²
- Aulan opetustila avautuu tarvittaessa monikäyttöiseksi tilaksi / näyttämöksi opinportaiden ja oppilastorin suuntaan


Ruokasali ja oppilastori / opinportaat




- Tilaa noin 230 ruokailijalle
- Ruokailun ulkopuolella ruokalan pöytäryhmät toimivat oppimistilana
- Opinportaiden ja oppilastorin käyttö opetustilana



2.Kerros

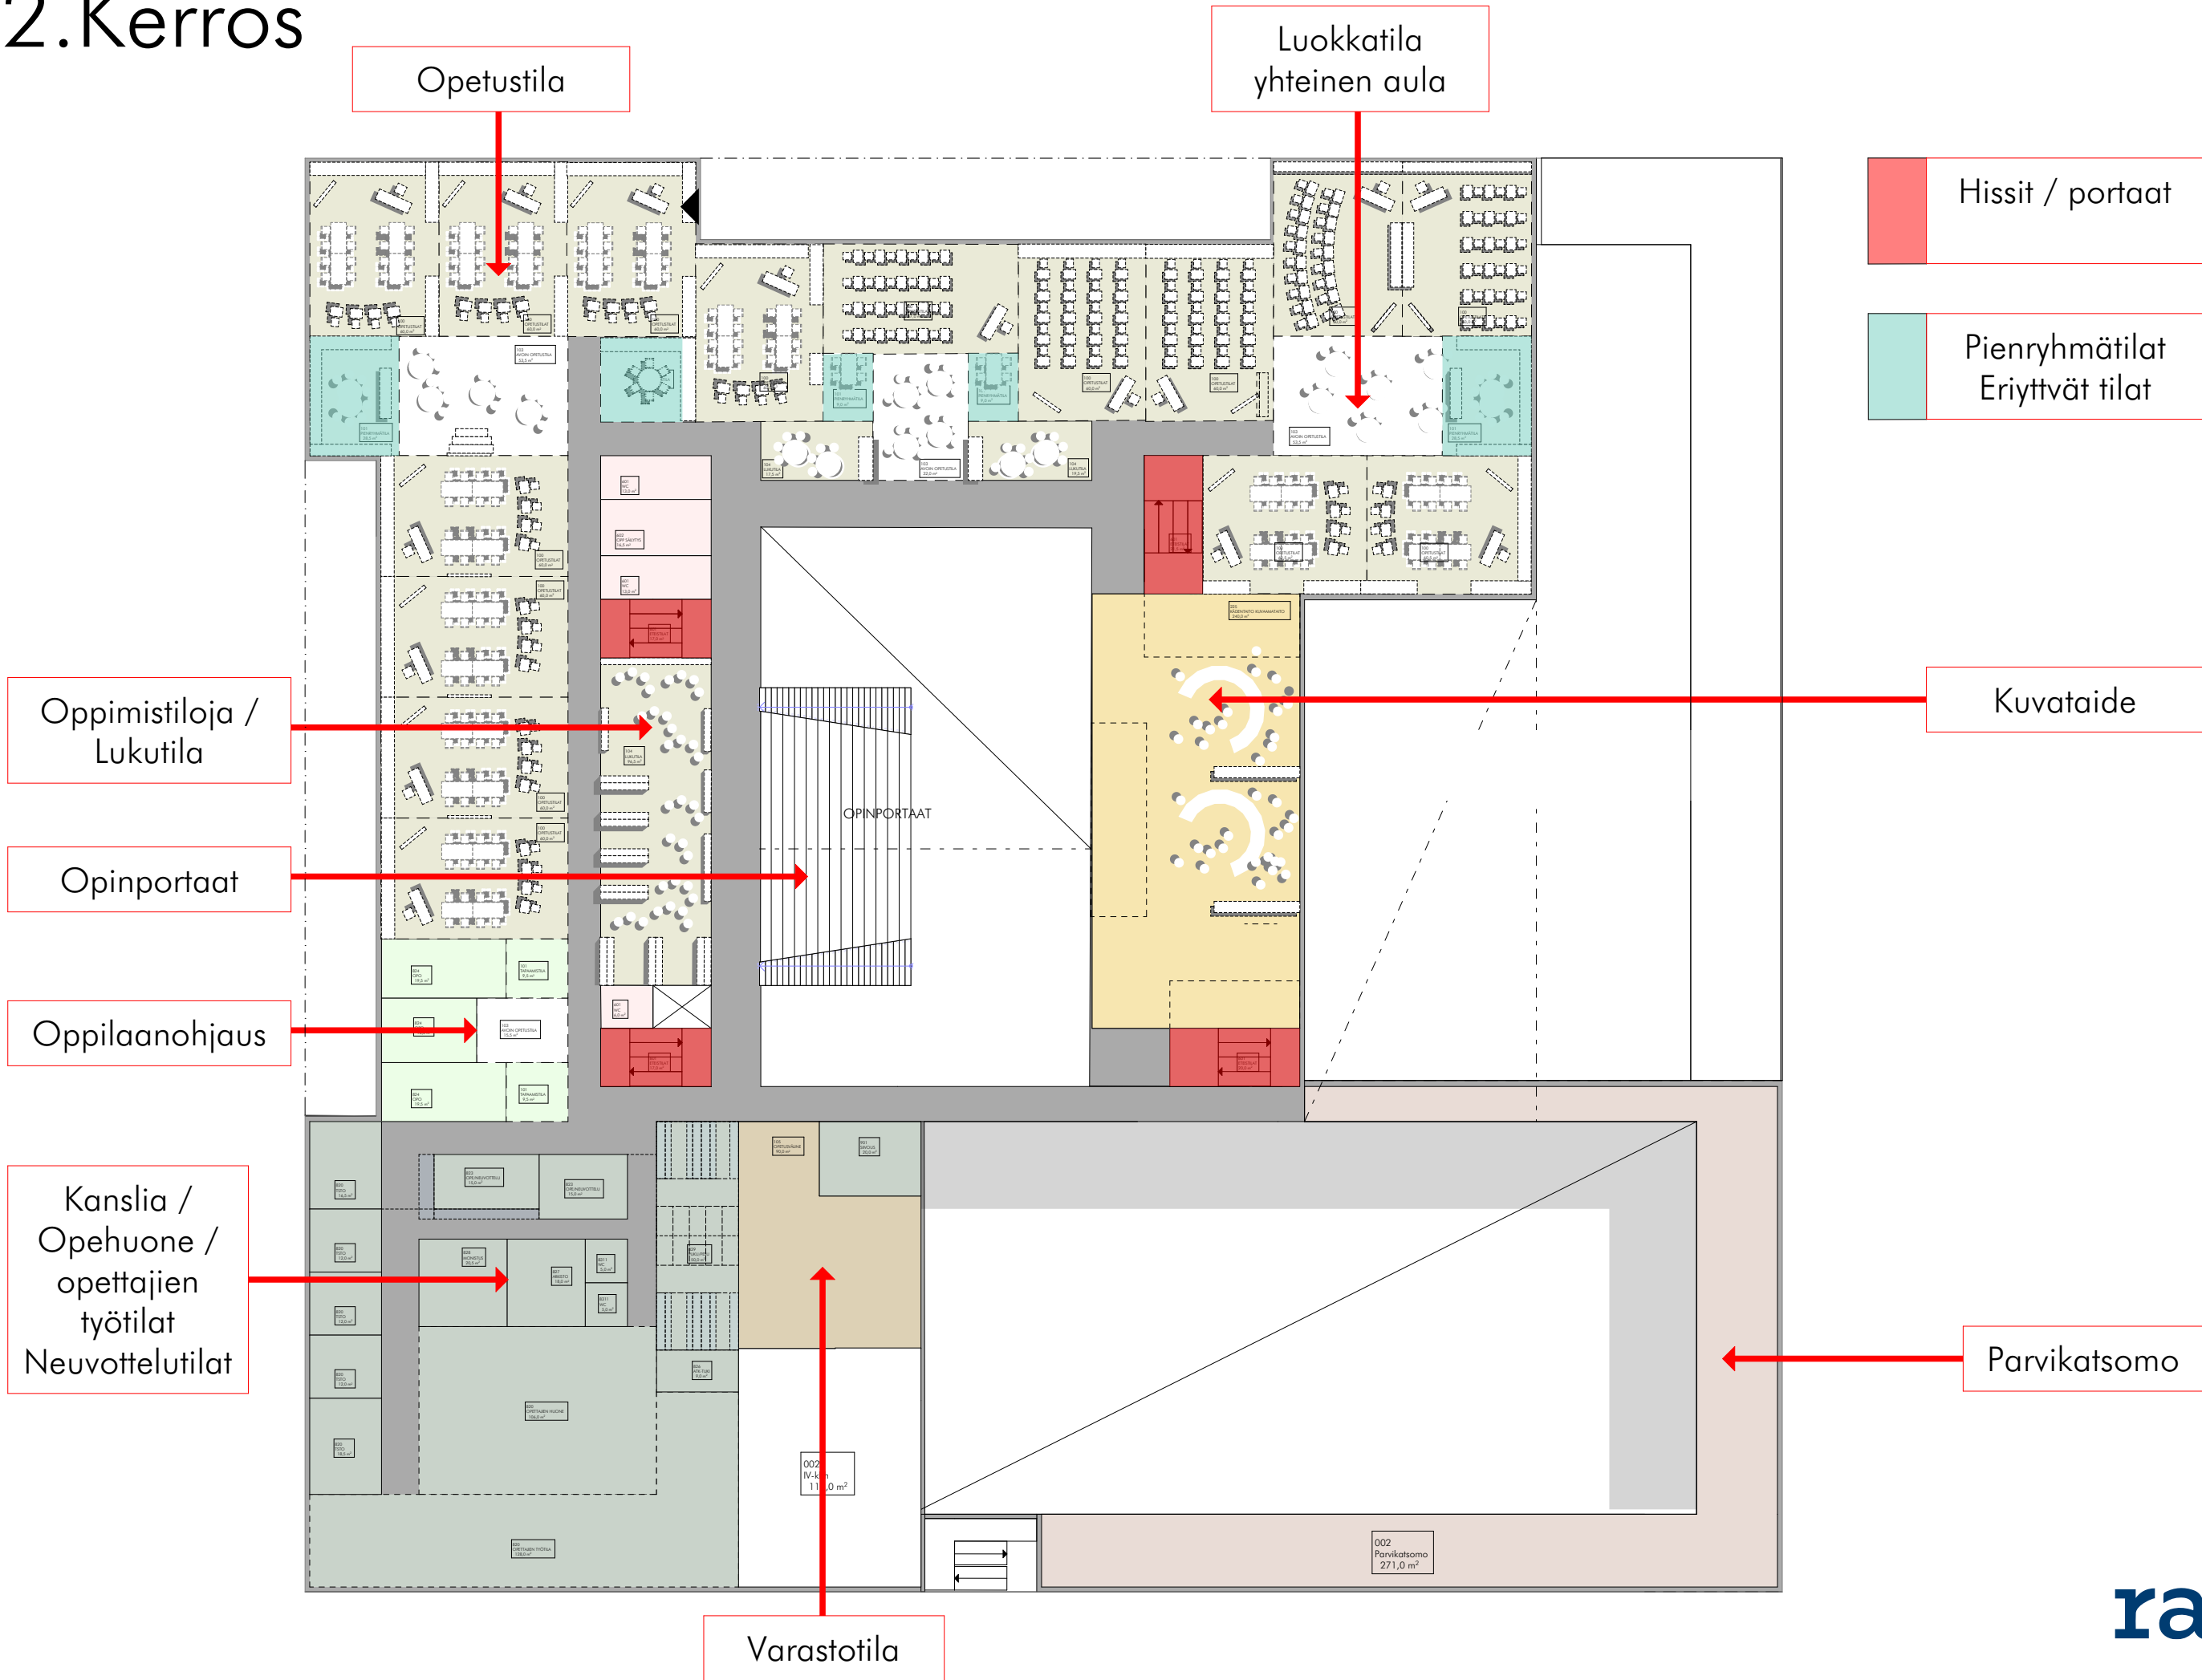


Kanslia / opehuone / opettajien työtilat

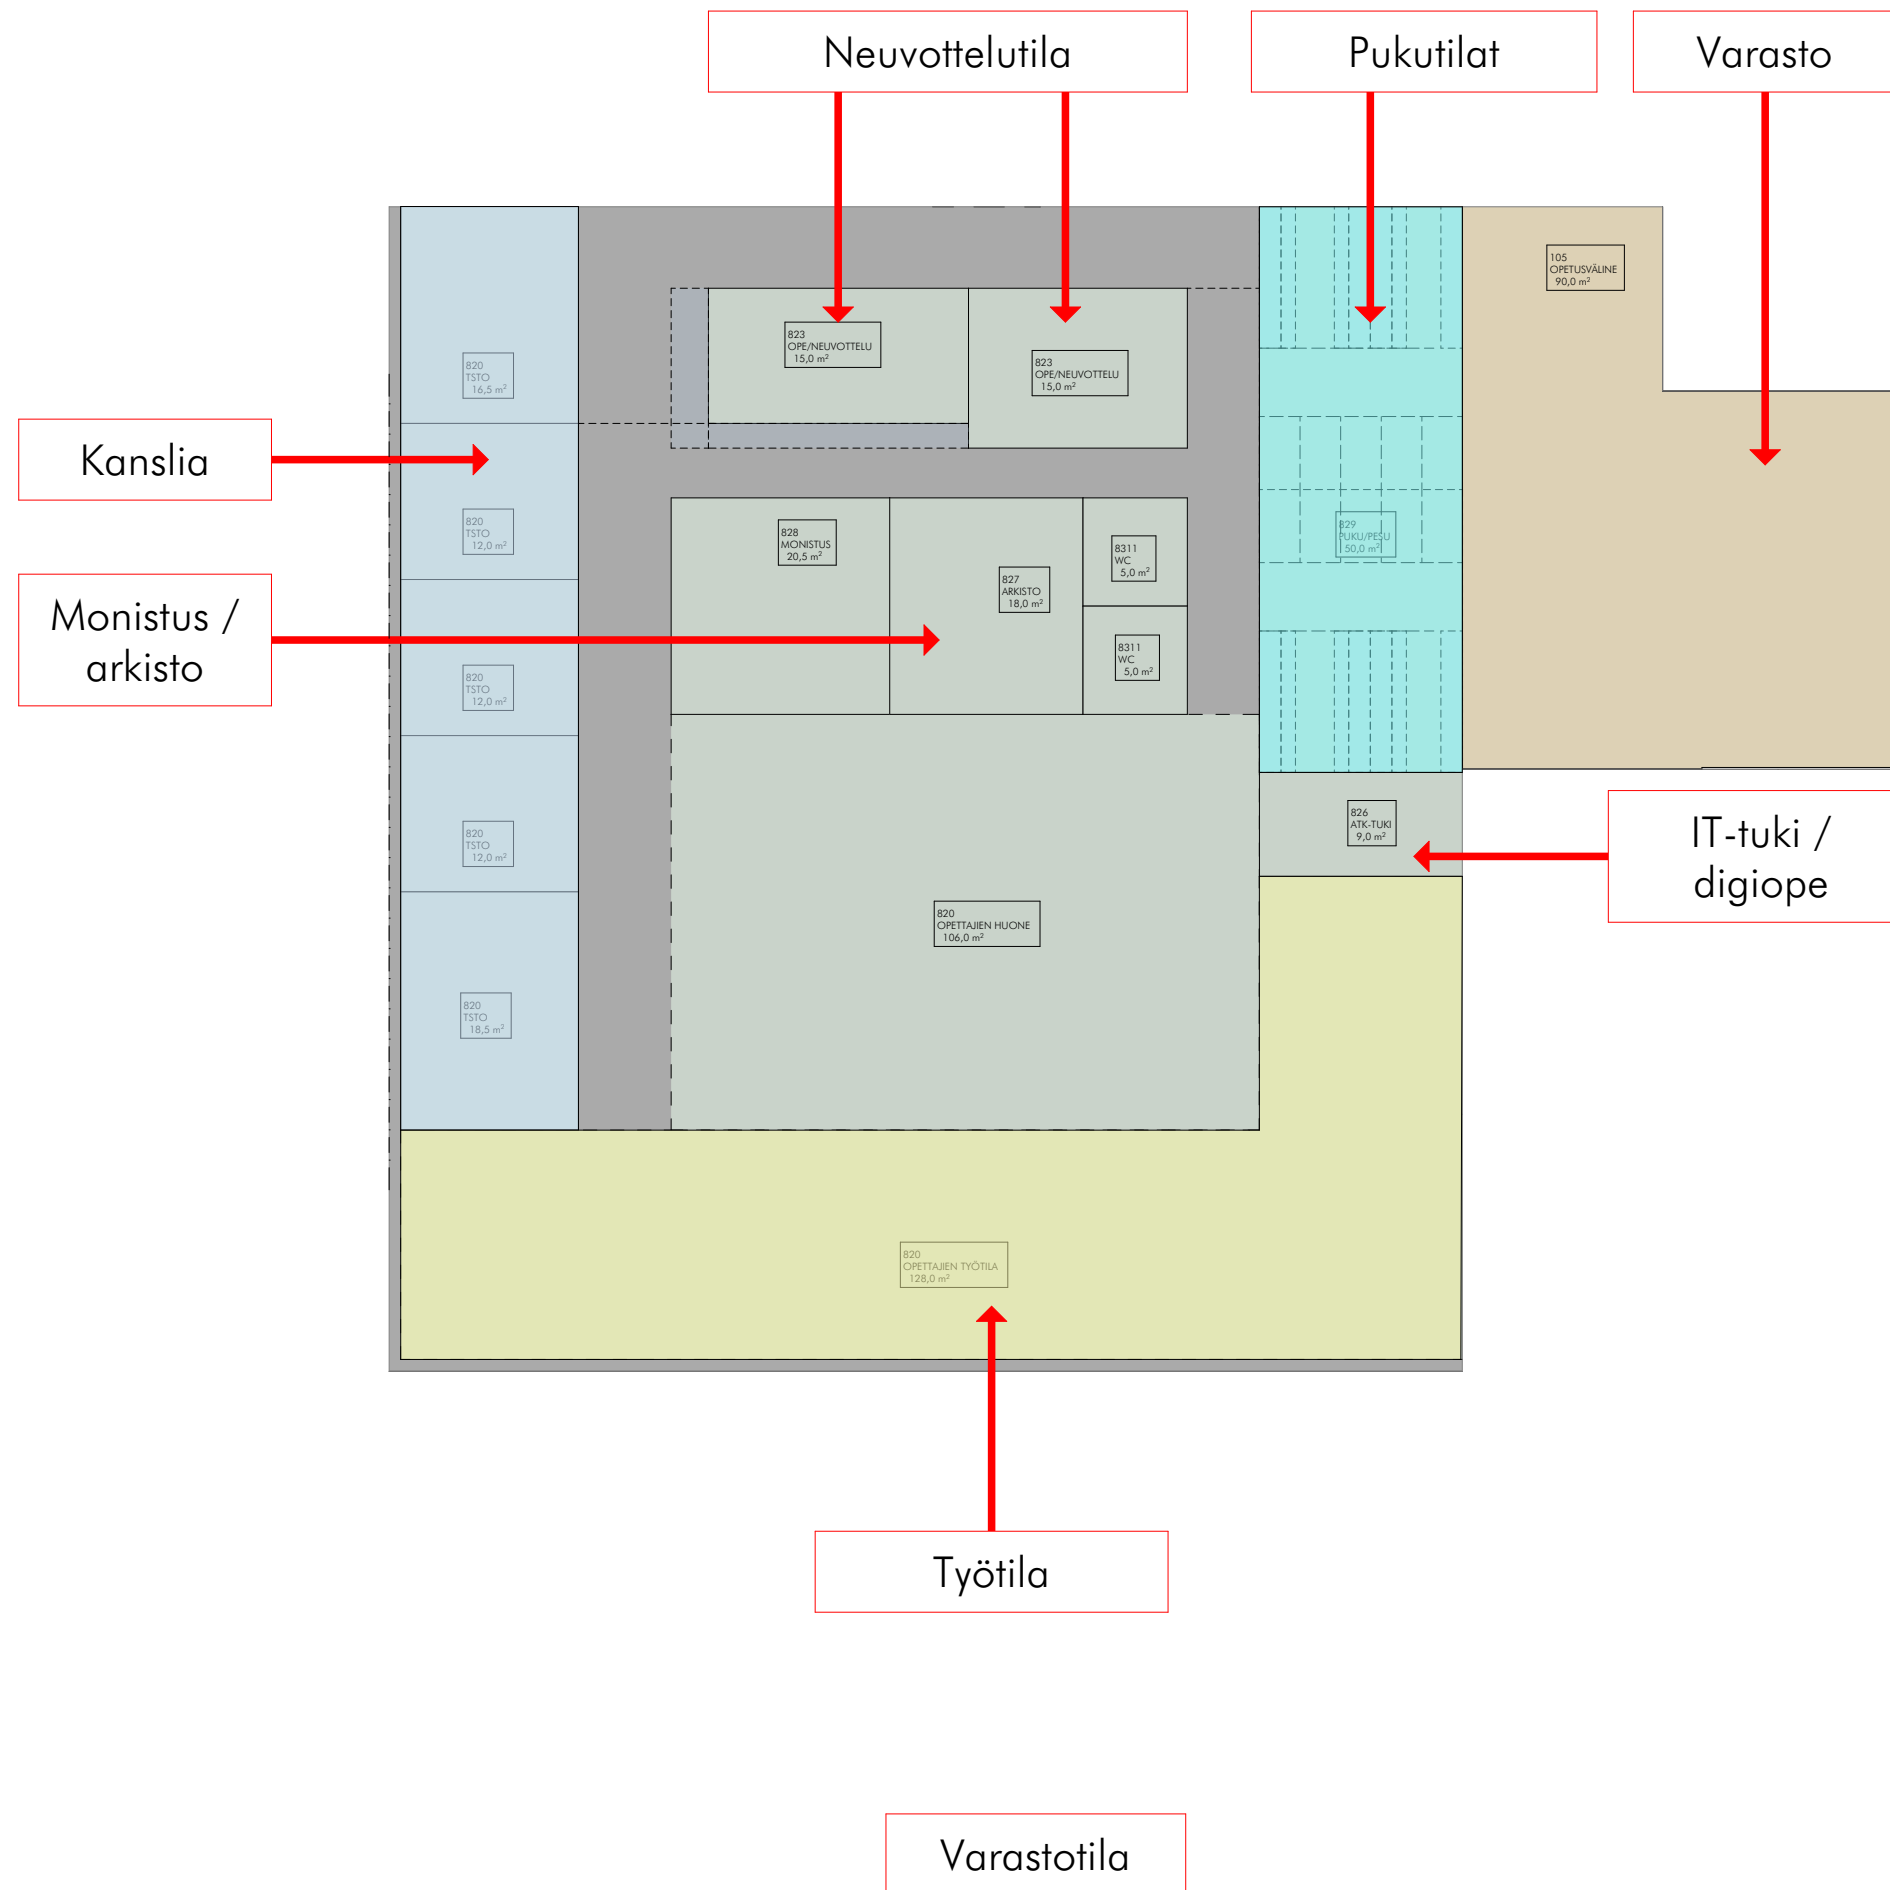

- Opehuone / työtila 234 m²
- Opehuoneen yhteydessä varasto 90 m²

Kanslia / opehuone / opettajien työtilat

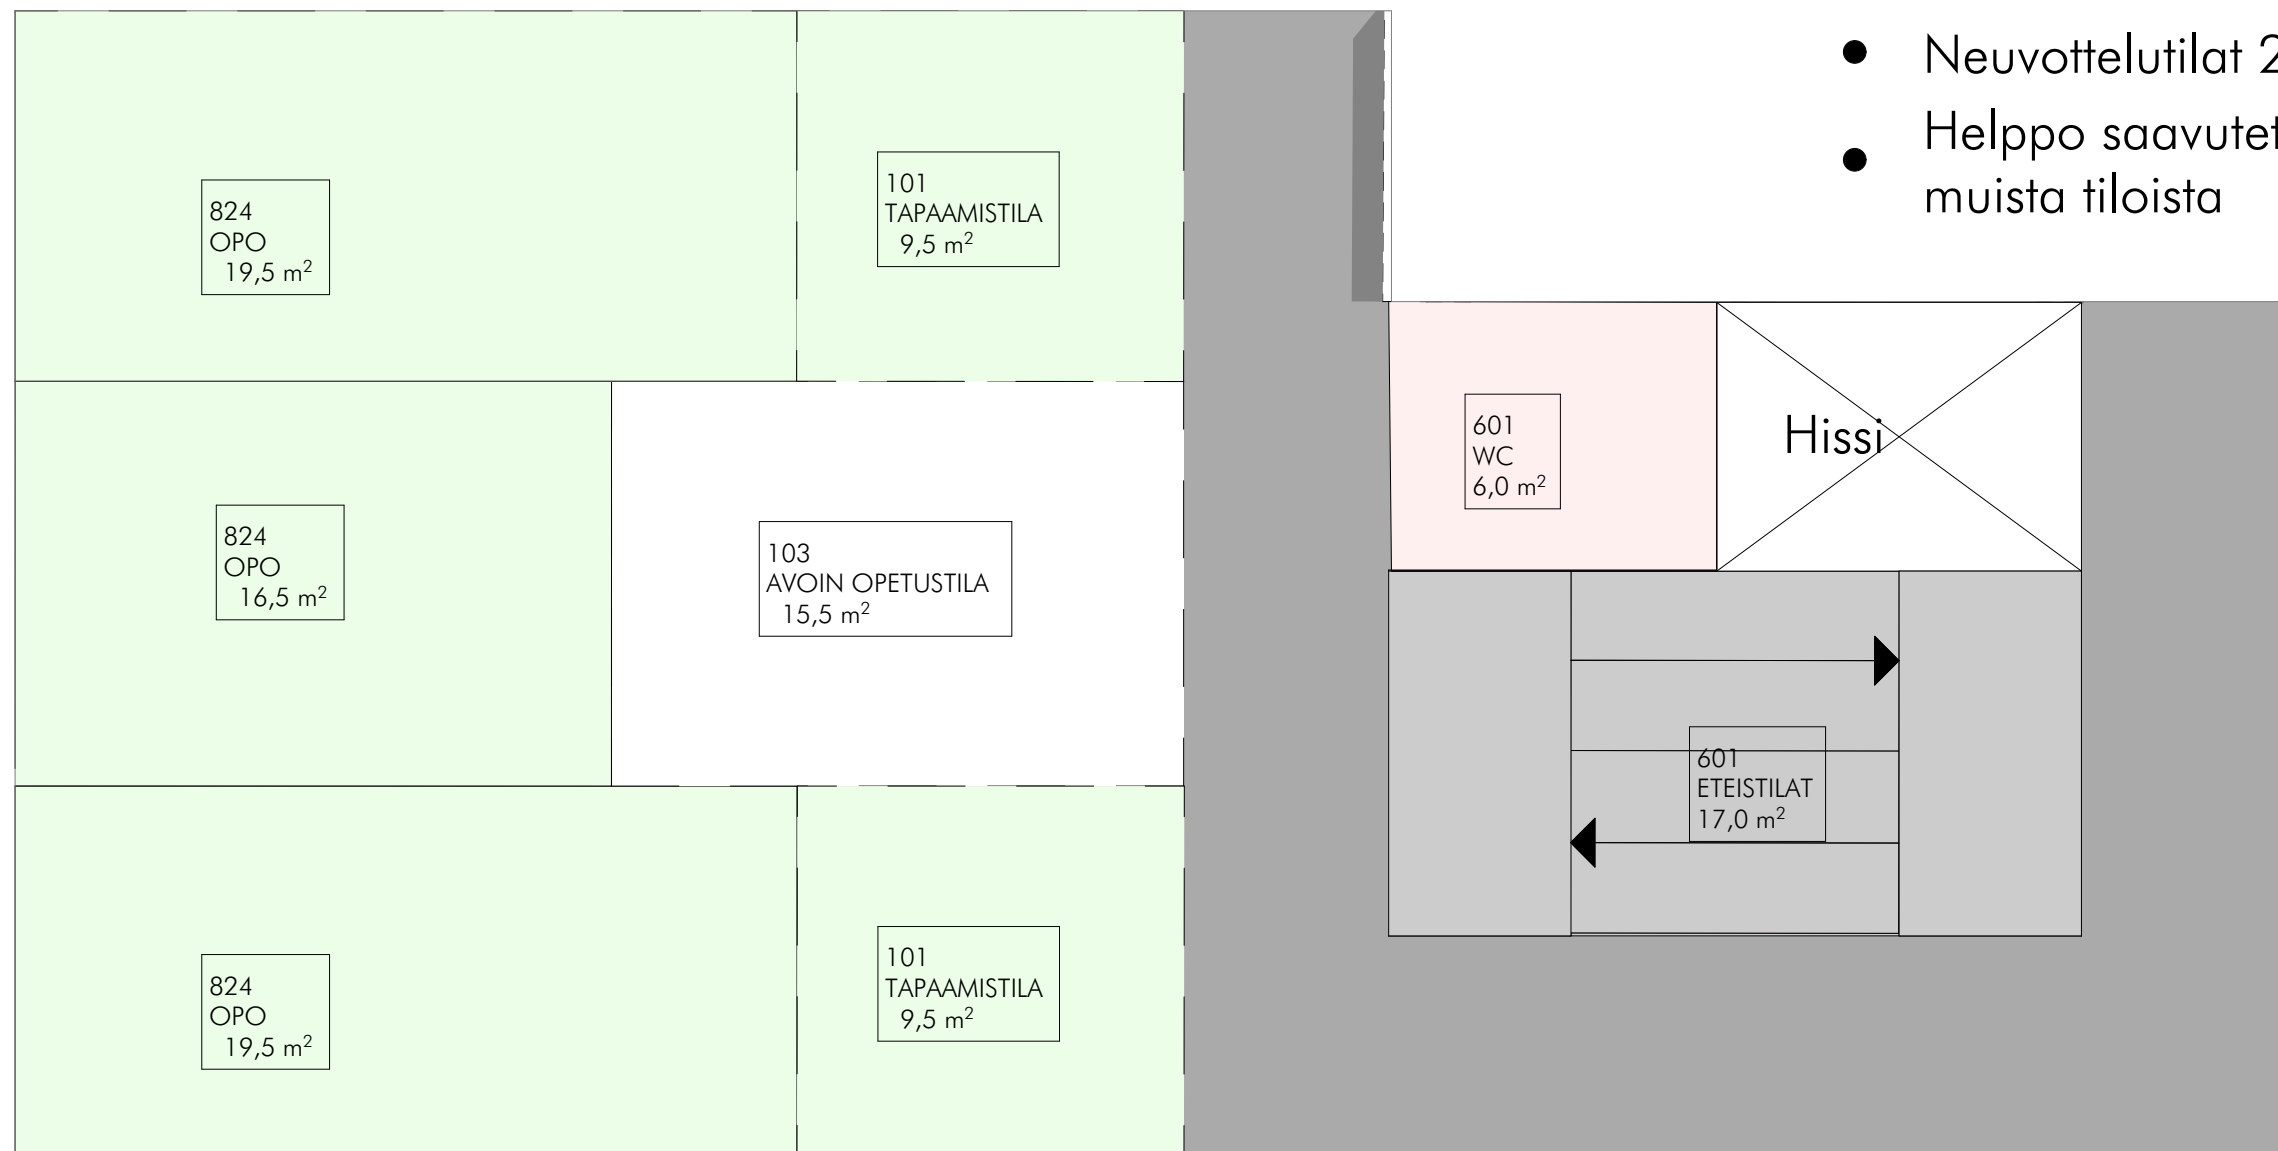


- Tilat 16.5 - 19.5 m²
- Neuvottelutilat 2 kpl
- Helppo saavutettavuus ulkoa / muista tiloista

Pienryhmätilat / eriyttävät tilat




- Tiloja 5 kpl 2.krs , 5 kpl 3.krs
- Tilat 9 m² -28.5 m²
- Osa-aikaisen erityisopetuksen tiloja
- Opetuksen eriyttämisen tiloja
- Myös aulatiloja, opinportaita, oppilastoria voi käyttää eriyttämiseen

Kuvataide

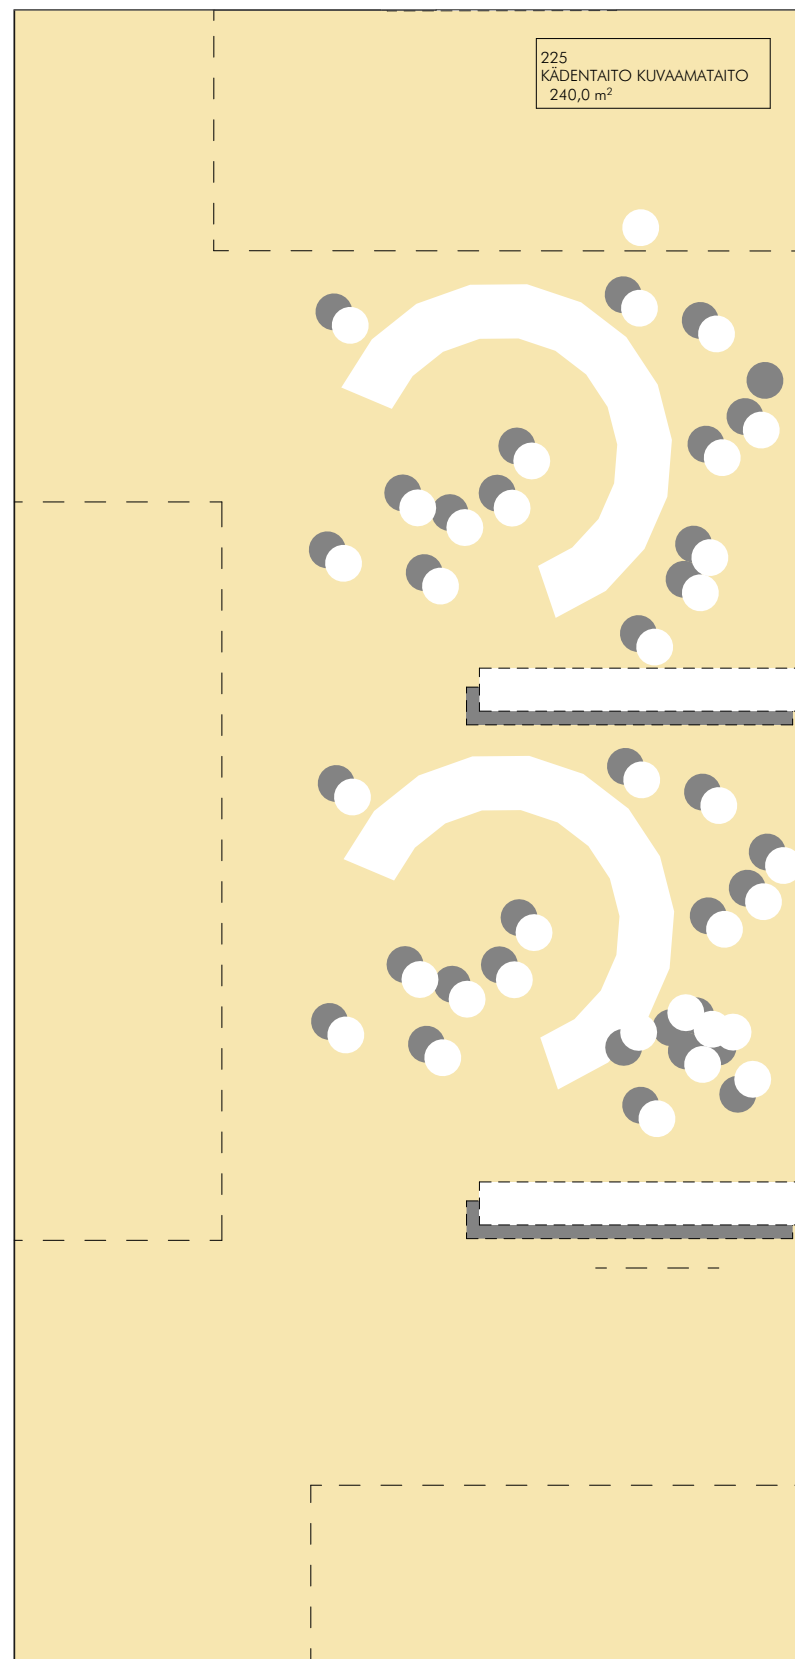

- Tilat 240 m²
- Kaksi opetustilaa

3.Kerros

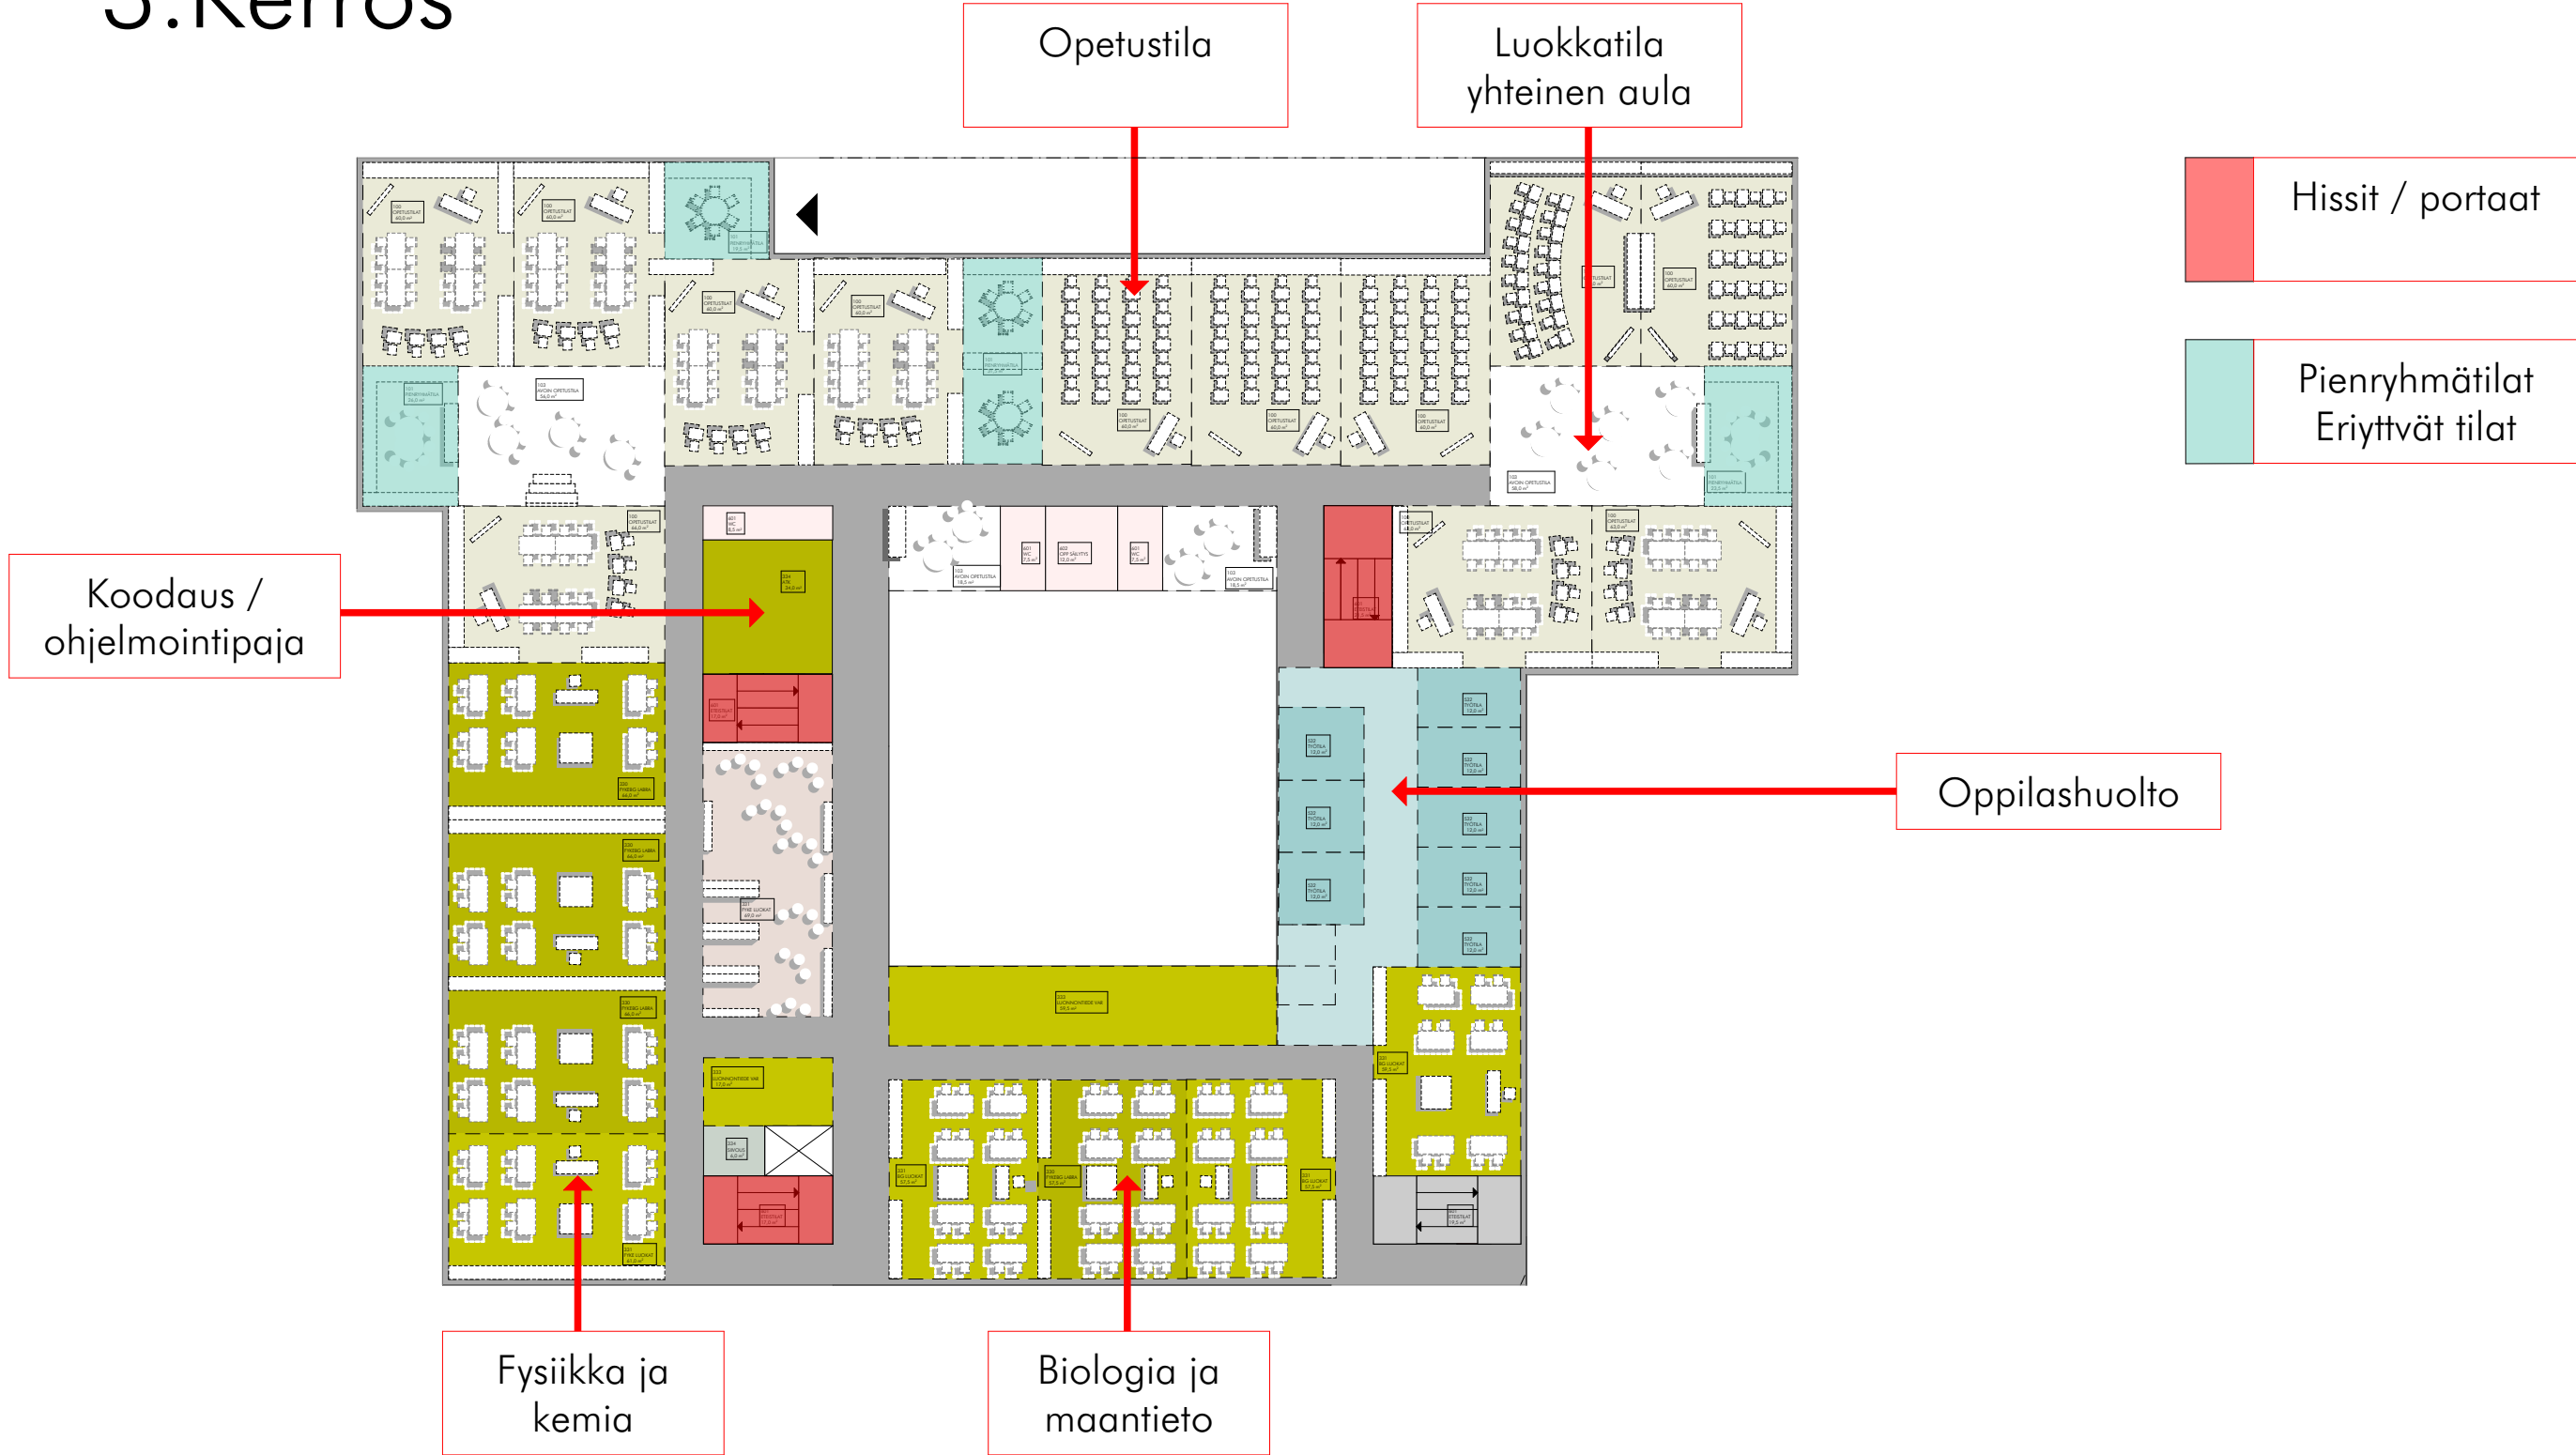


Fysiikka ja kemia



- Luokkien koot 61 - 66 m²
- Luonnontieteiden varastoja 76.5 m²
- Fyke-luokilla yhteinen oppimisaula 69 m²

Koodaus - / ohjelmointipaja

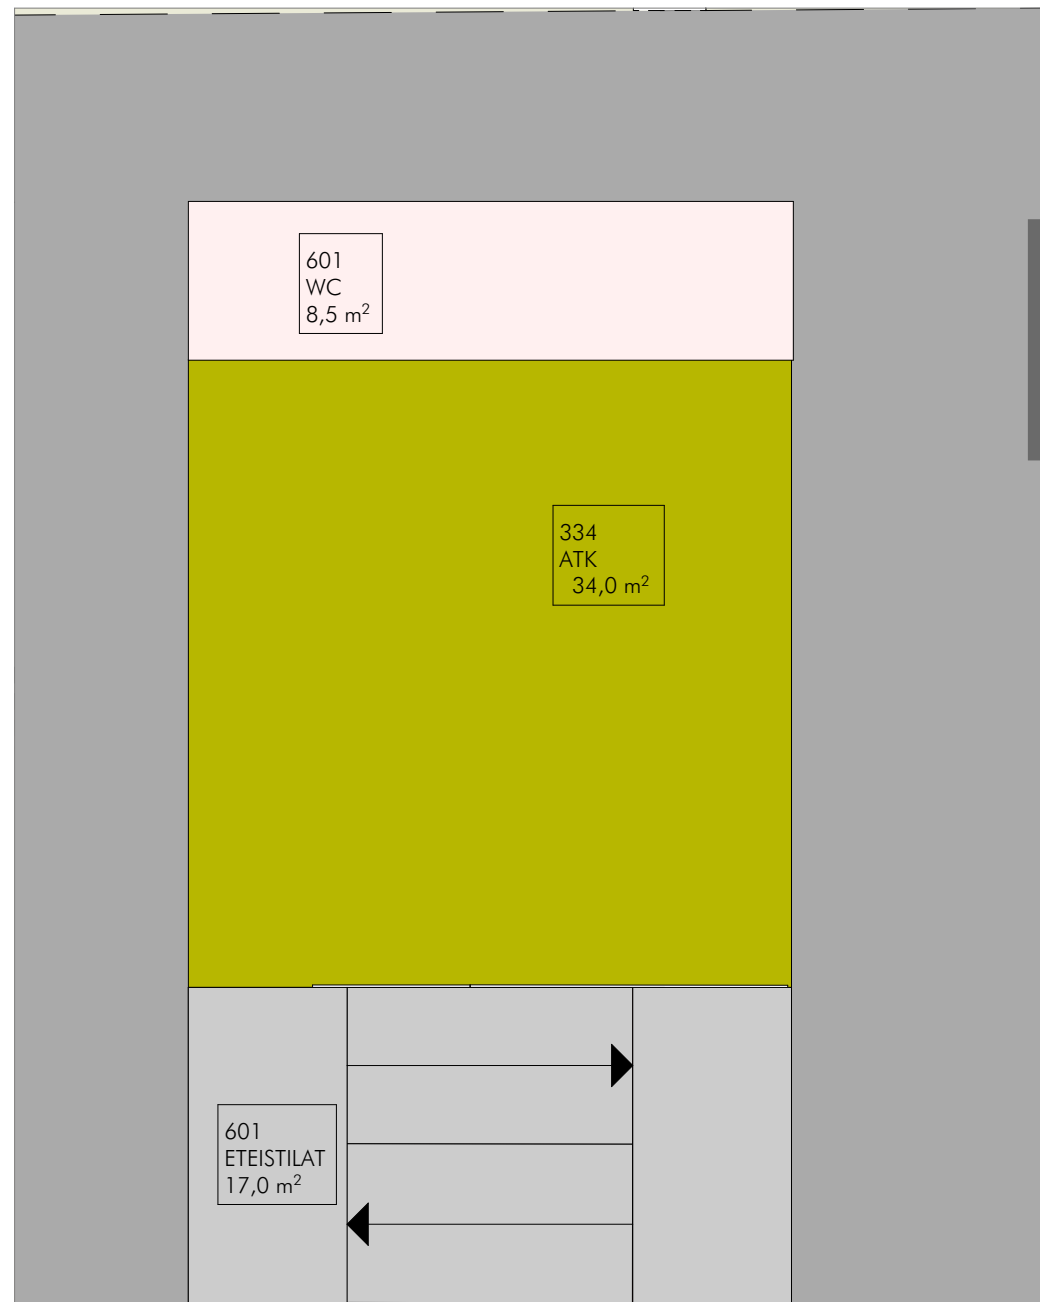


- Luokkatilan koko 34 m²
- Tehokkaammat tietokoneet ohjelmointia ja koodausta varten

Biologia ja maantieto




- Luokkien koko 57.5 m²
- Luonnontieteen varastot 76.5 m²

Oppilashuolto

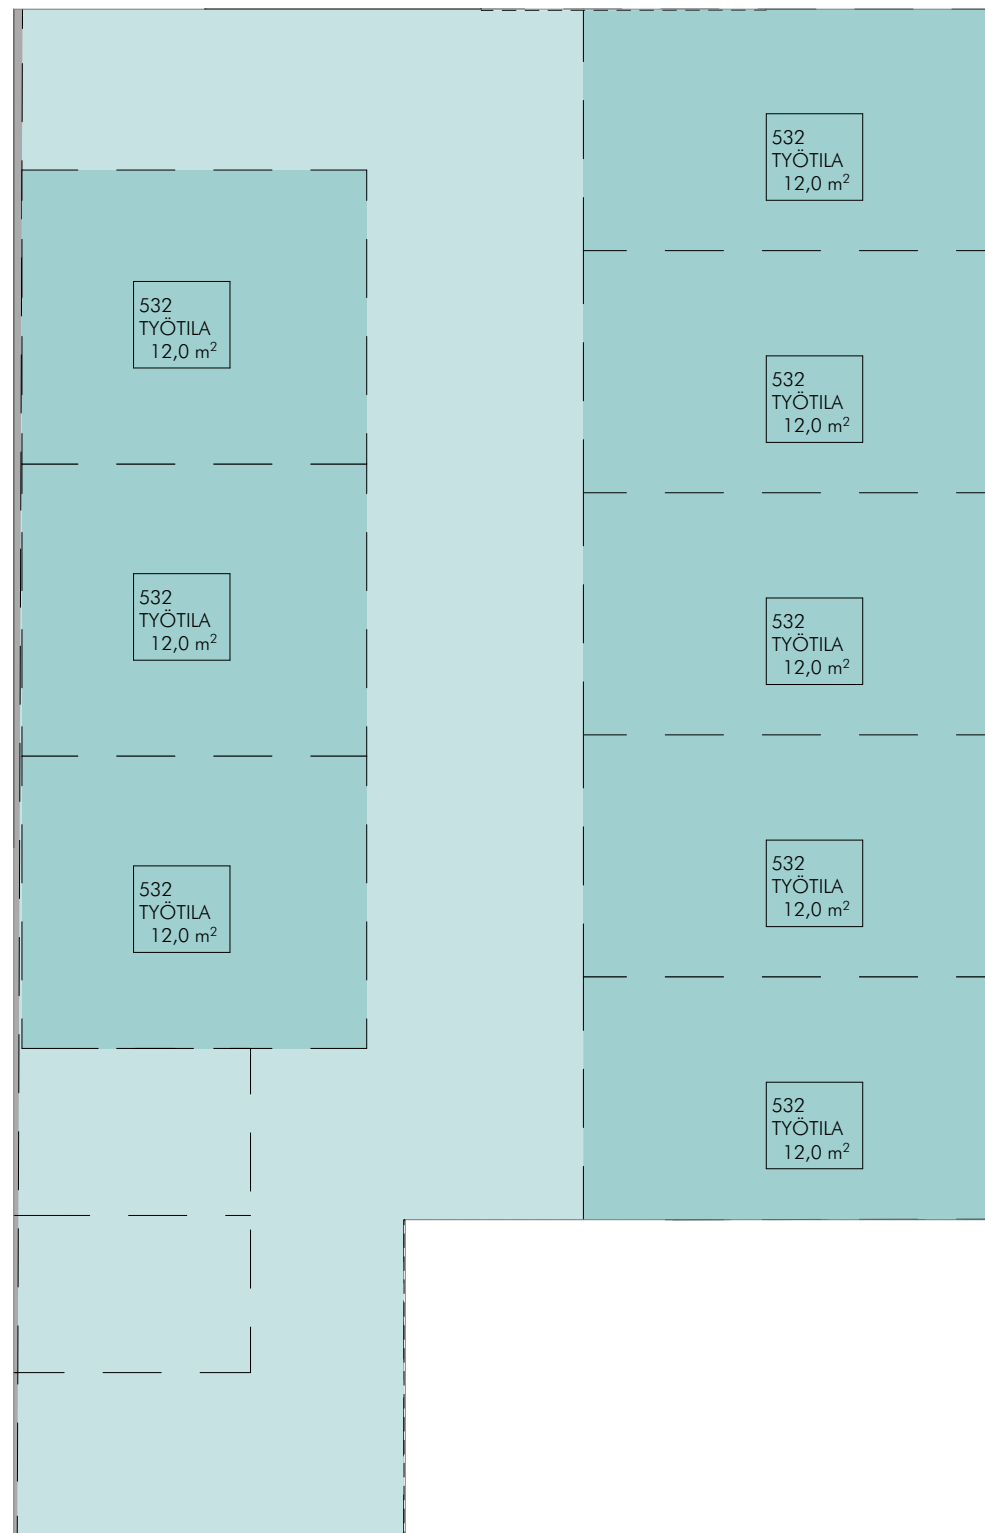

- 8 työtilaa
- Sijainti lähellä portaikkoja
- Mahdollisuus huomaamattomaan sisääntulon oppilashuollon tiloihin


Luokkatilat

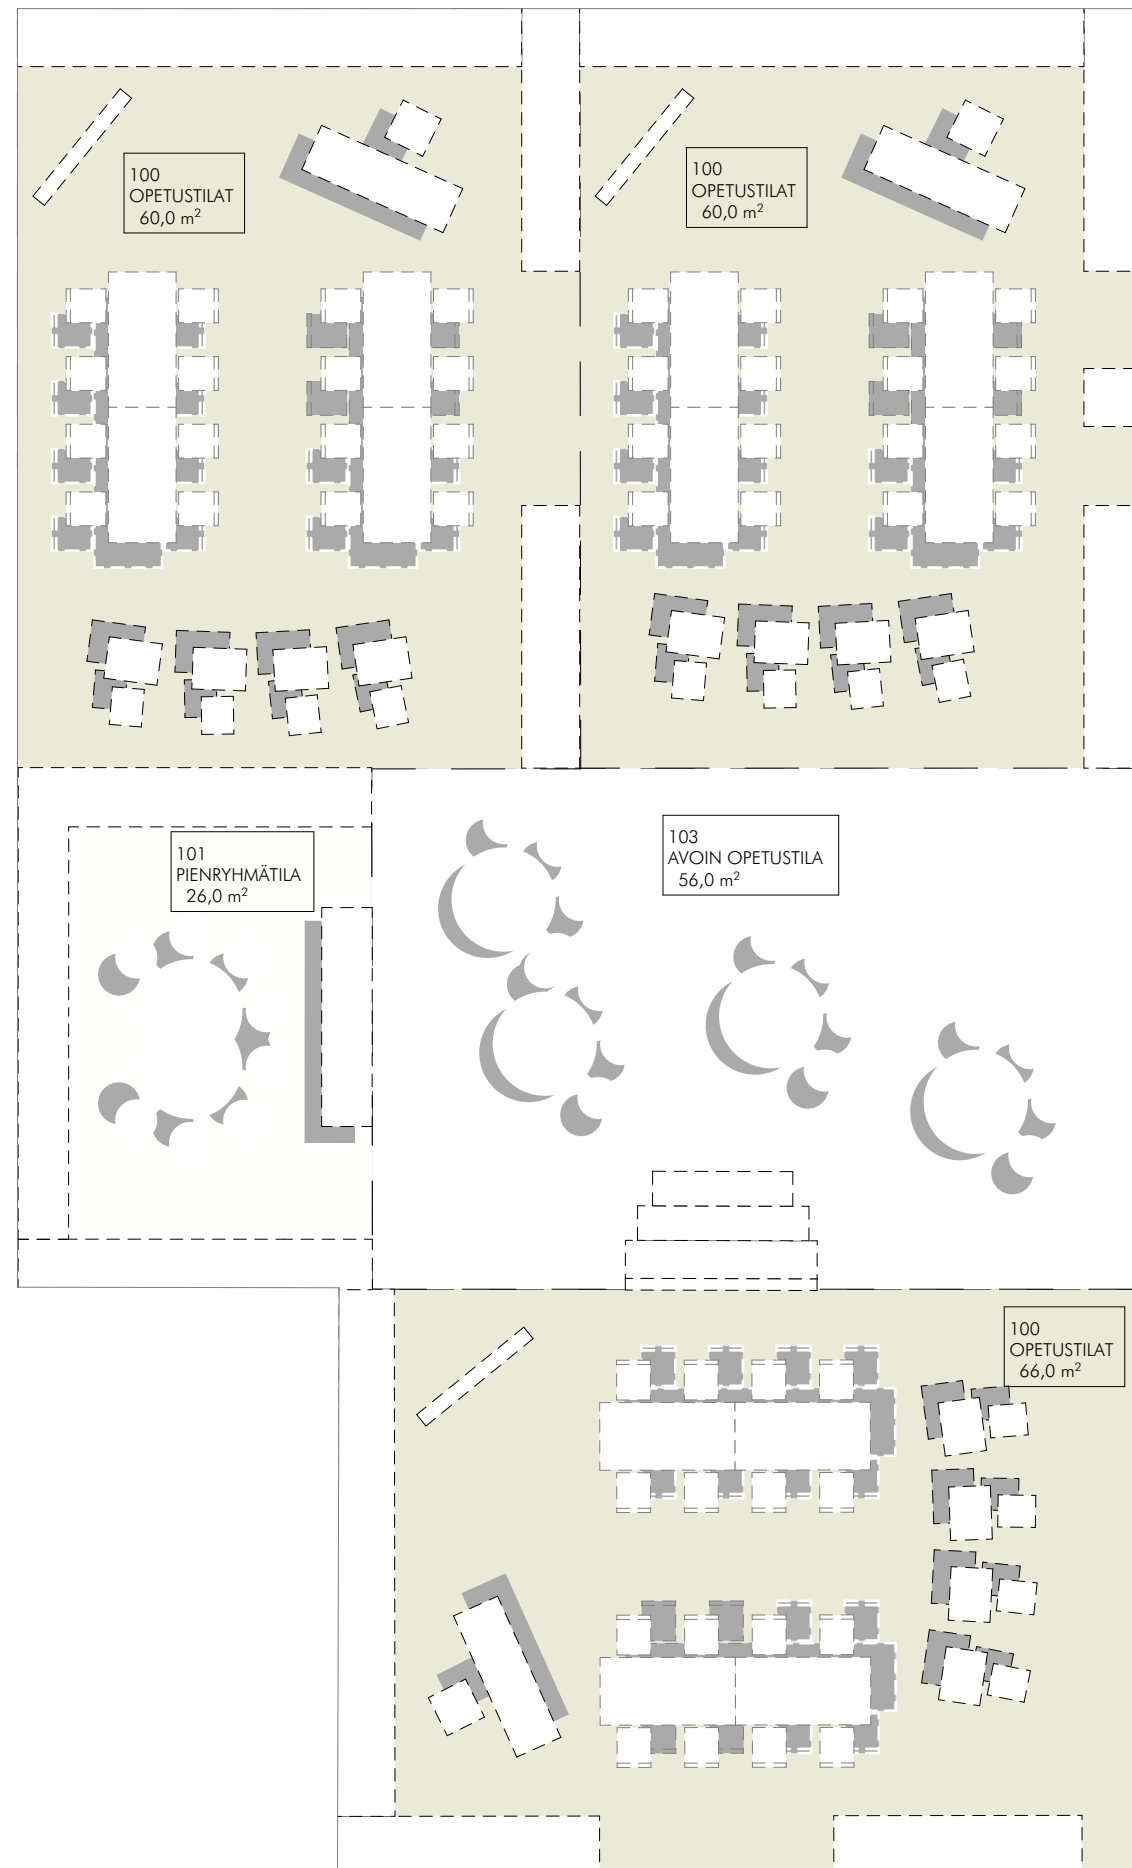

- Luokkatilat 60 m²- 66 m²
- Luokkatila yhteinen aulatila 56 m²
- Pienluokkatila 26 m²
- Luokkaopetus mahdollista joka luokassa
- Luokat muuntojoustavia
 - Osa seinnistä avattavissa
 - muunneltavat kalusteryhmät
- Ei hylätä vanhoja hyviä tapoja, mutta mahdollistetaan uusien pedagogisten keinojen hyödyntäminen

1. Kerros

1 Kerros

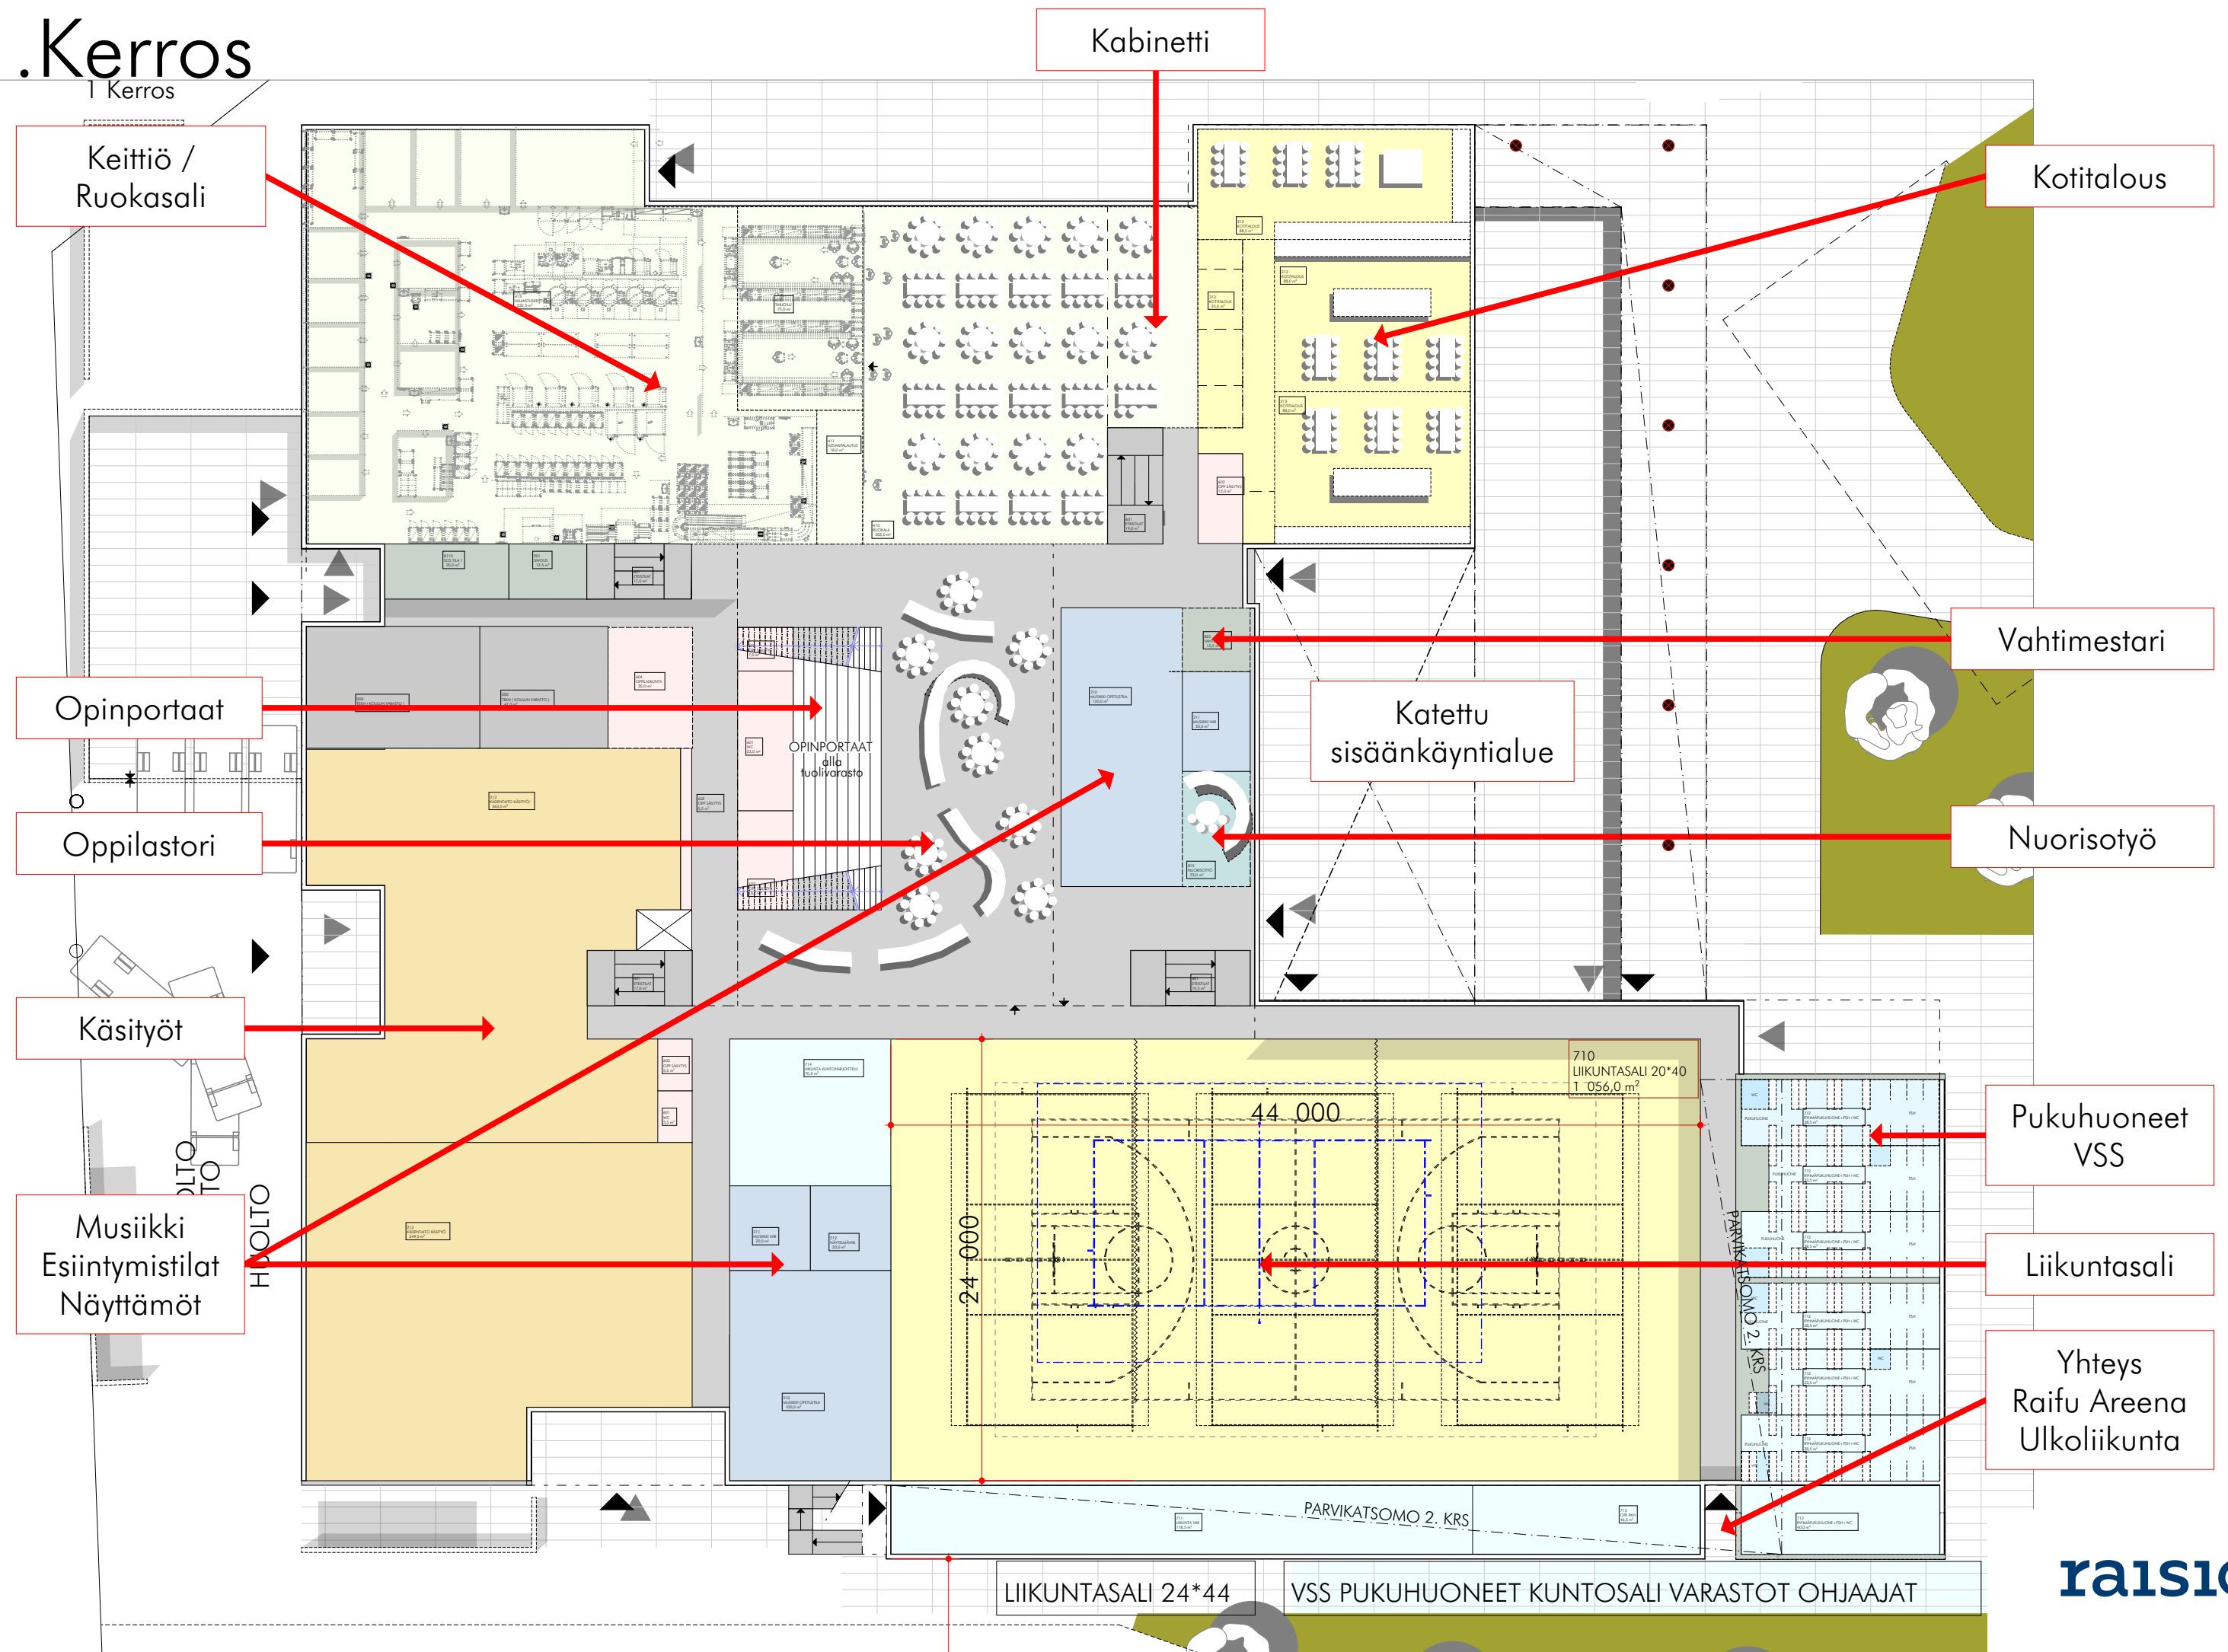

Hankkeessa vanha koulu puretaan ja samalle tontille rakennetaan uusi koulurakennus, joka tarjoaa monimuotoista oppimista tukevan, modernin ja laadukkaan oppimisympäristön.
Uusi oppimisympäristö koostuu yhteisöllisistä, avarista tilalajeista sekä suljetummista pienryhmä- ja aineopetustiloista

Tontinkäyttöä sekä rakennuksen kerroksellisuutta rajaavat olemassa oleva jalkapallohalli, sen säilytettävä huoltorakennus. Rakentamisen aikana säilytettävä vanha koulu, sekä keittiön ja muun koulun huoltoliikenteen tilantarve.
Rakennuksen ensimmäiseen kerrokseen sijoitettavia tiloja on pinta-alallisesti paljon ja rakennuspaikan asettamat reunaehdot määrittelevät suurelta niiden sijoituksen huollon, turvallisen liikenteen sekä yhteyksen kannalta.

Sisäinen liikenne järjestetty siten että opetustilasta toiseen ei pääsääntöisesti kuljeta häiriötä aiheuttaen muiden opetustilojen läpi. Opetustilat saavat luonnonvaloa.
Avokonttorimaisen tulkinnan sijaan ote on maltillisempi, mutta rakennus toteuttaa yhtä kaikki opetussuunnitelman tavoitteita. Luokat voidaan yhdistää suuriksi tiloiksi siirtoseinien avulla, ja sieltä täältä löytyy myös pieniä oppimisen tiloja.

Koulun oppimistiloista rakentuu aktiivinen ja vaihteleva oppimismaisema.
Rakennuksen ulko- ja sisätiloihin muodostuu houkuttelevia paikkoja, jotka motivoivat opiskelijoita tutkimaan, toimimaan ja liikkumaan.
Tilaryhmien voimakas kytkeytyminen Keskustoriin, rakennuksen sydämeen lisää opettajien ja oppilaiden vuoro-vaikutusta sekä vahvistaa koulun yhteisöllisyyttä.
Tilat tarjoavat monipuolisesti mahdollisuuksia myös ilta- ja viikonloppukäyttöön.
Tilaryhmiä on mahdollista yhdistellä eri tavoin.

Keskustori on koulurakennuksen keskeisen kohtaamispaikka.
Opiskelijat kokoontuvat arkipäivisin Keskustorille ruokailemaan, opiskelemaan, rentoutumaan sekä harjoittelemaan erilaisia esityksiä.
Iltaisin ja viikonloppuisin se muuntautuu teatteriksi, seminaaritalaksi ja tapah-tuma-alueeksi. Kaikista rakennuksen eri tilaryhmistä on visuaalinen yhteys Keskustoriin.
Oppimistori sijoittuu Keskustorin välittömään läheisyyteen mahdollistaen tilojen joustavan ja muuntuvan yhteiskäytön.
Keskustori jatkuu myös toiseen kerrokseen tilaa kokoavien oppimisportaiden avulla.
Sitä kiertää tässä kerroksessa työskentelyparvi.